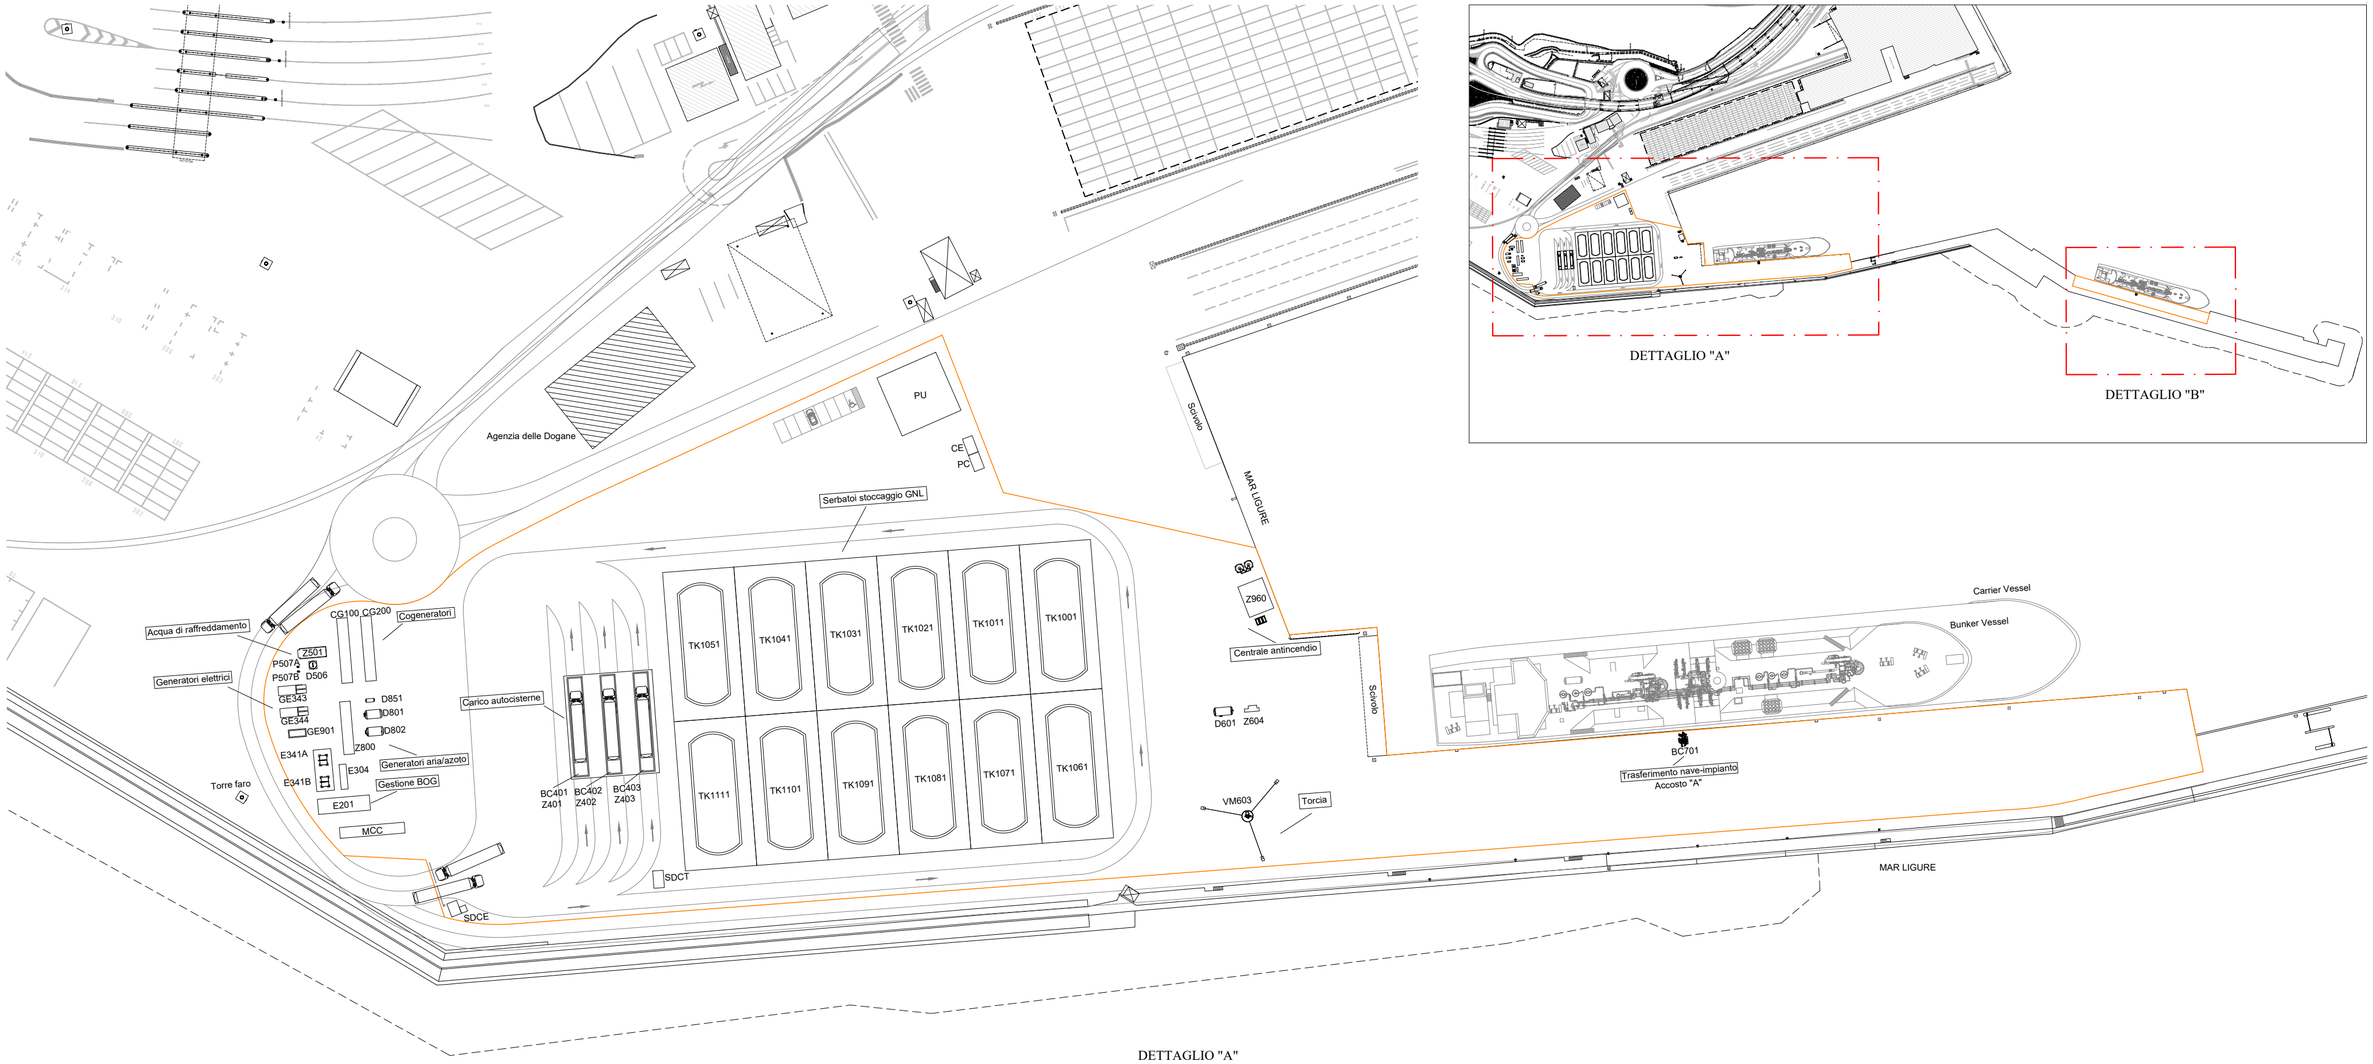

STUDIO DI INGEGNERIA
BENVENUTO & Associati
16128 GENOVA - VIA CORSICA, 10/2 - TEL. 010.543.587 - e-mail: associati@studiobenvenuto.com

Dis.	A.V.B.	Committente:	GNI Med S.r.l. - via G. D'Annunzio 2/75, 16121 Genova (GE)
Appr.	E.C.		
Scala	1:1000	Oggetto:	Deposito "small scale" di GNL da realizzarsi nel porto di Vado Ligure (SV) Rapporto Preliminare di Sicurezza - maggio 2023
Emesso il	05.23		TAV. 1
Rif.	PCAB	Argomento:	All. 0/e - Planimetria con individuazione dell'Accosto "B"
Modifiche:			

A TERMINI DI LEGGE CI RISERVIAMO LA PROPRIETA' DI QUESTO DOCUMENTO CON DIVIETO DI USO E RIPRODUZIONE