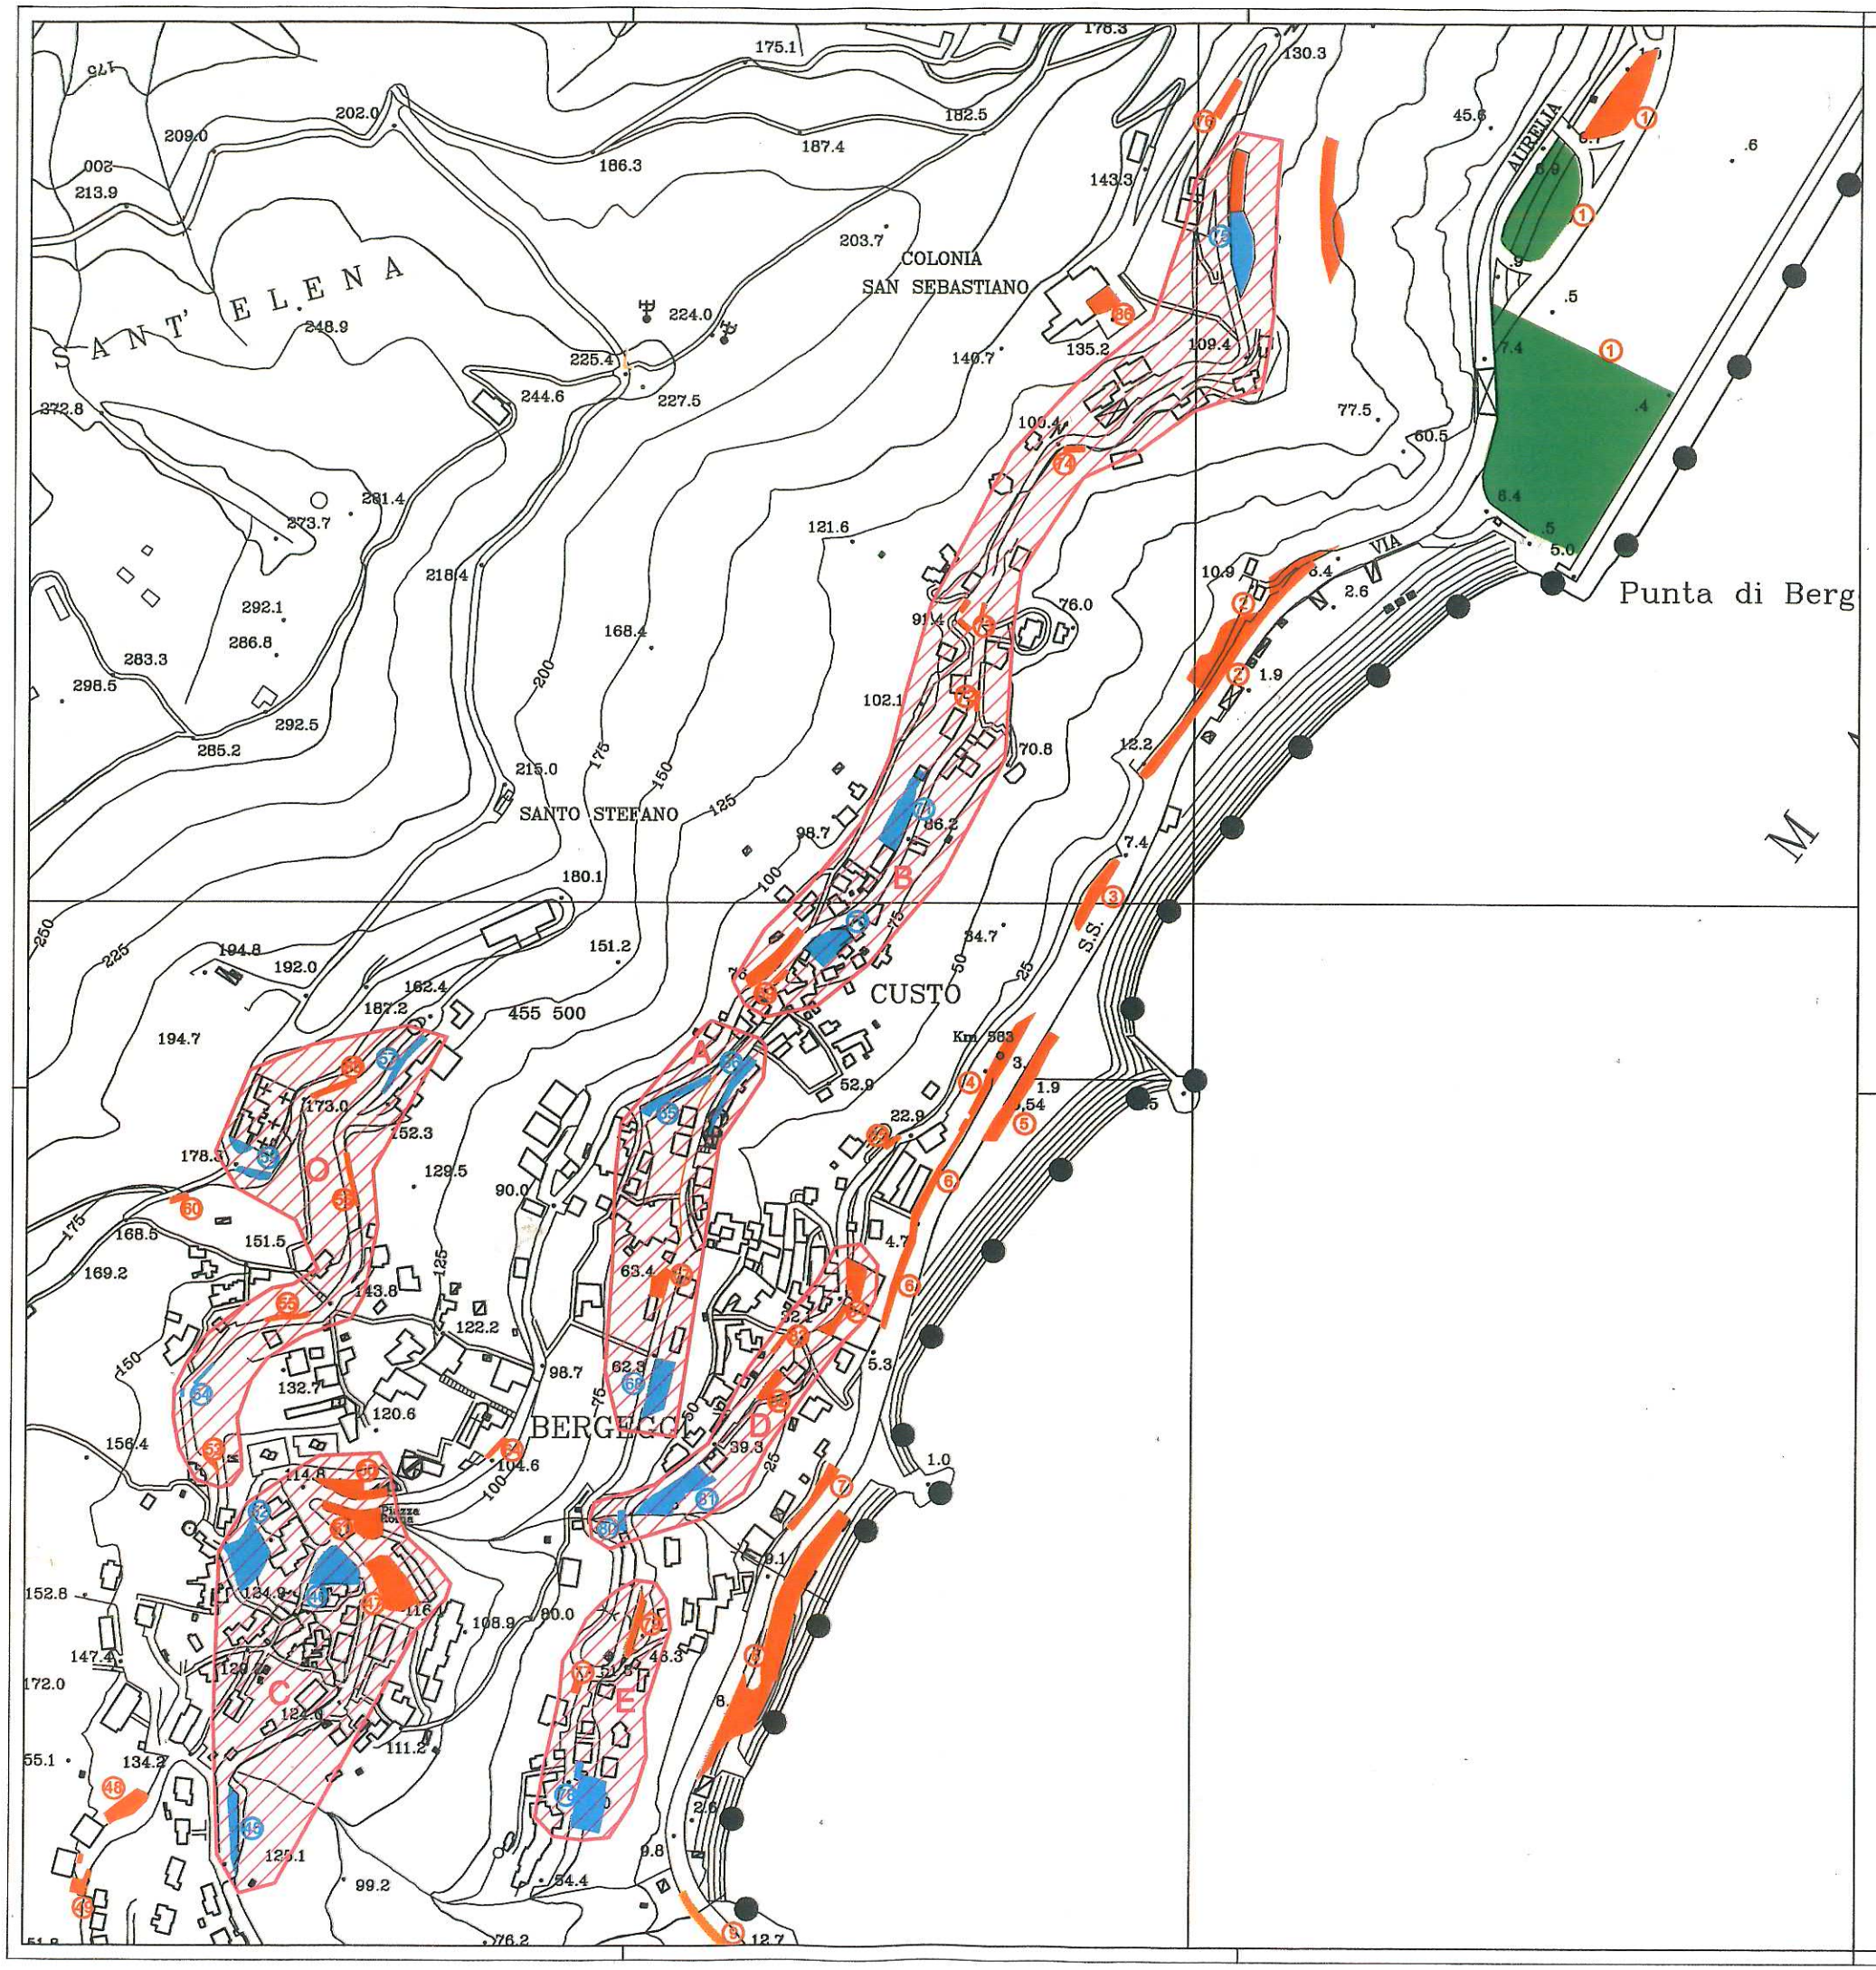

zona	parcheggio n.	localizzazione	n.posti disco orario	n. posti auto bianchi
A	065	via De Mari	15	0
A	066	via De Mari	17+5*	0
A	067	via De Mari	0	5
A	068	via De Mari	10 tot.42+5	2 tot.7
B	069	via XXV aprile	0	2
B	070	via XXV aprile	14	0
B	071	via XXV aprile	14	0
B	072	via XXV aprile	0	4
B	073	via XXV aprile	0	4
B	074	via XXV aprile	0	2
B	075	via XXV aprile	18 tot.46	18 tot.30
C	046	via Millelire	12	0
C	052	via Bonini	12	0
C	050	piazza Roma	0	8
C	051	piazza Roma	0	20
C	047	via Millelire	0	12
C	045	via Millelire	13 tot.37	0 tot.40
D	080	via Colombo	5	0
D	081	via Colombo	13	0
D	082	via Colombo	0	5
D	084	via Colombo	0 tot.18	16 tot.21
E	078	via Mede	18	3
E	077	via Mede	0	2
E	079	via Colombo	0 tot.18	14 tot.19
O	053	via Bonini	0	2
O	054	via Bonini	5	0
O	055	via Bonini	0	7
O	056	via De Negri	0	8
O	057	via De Negri	5	0
O	058	via De Negri	6	0
O	059	via De Negri	0 tot.16	11 tot.28
		totale	177+5*	145

n. XXX PARCHEGGI DISCO ORARIO ESCLUSI TITOLARI DI CONTRASSEGNO.: TOT. 177+5*

n. XXX PARCHEGGI GRATUITI: - TOT. 145

* N.5 POSTI VENGONO CONFERMATI A ZONA DISCO DI 30 MIN. A SOSTEGNO DELLE ATTIVITA' COMMERCIALI SITE IN VIA DE MARI

Piano di razionalizzazione della mobilità del comune di Bergeggi

tavola **8a**

Tavola di aggiornamento al Piano di Razionalizzazione della Mobilità - individuazione dei parcheggi pubblici e zone di controllo sosta mediante disco orario

scala 1:2000

Maggio 2018

STUDIO ARCH
MARCO NILE BARGOTTI
architetti associati
GENOVA

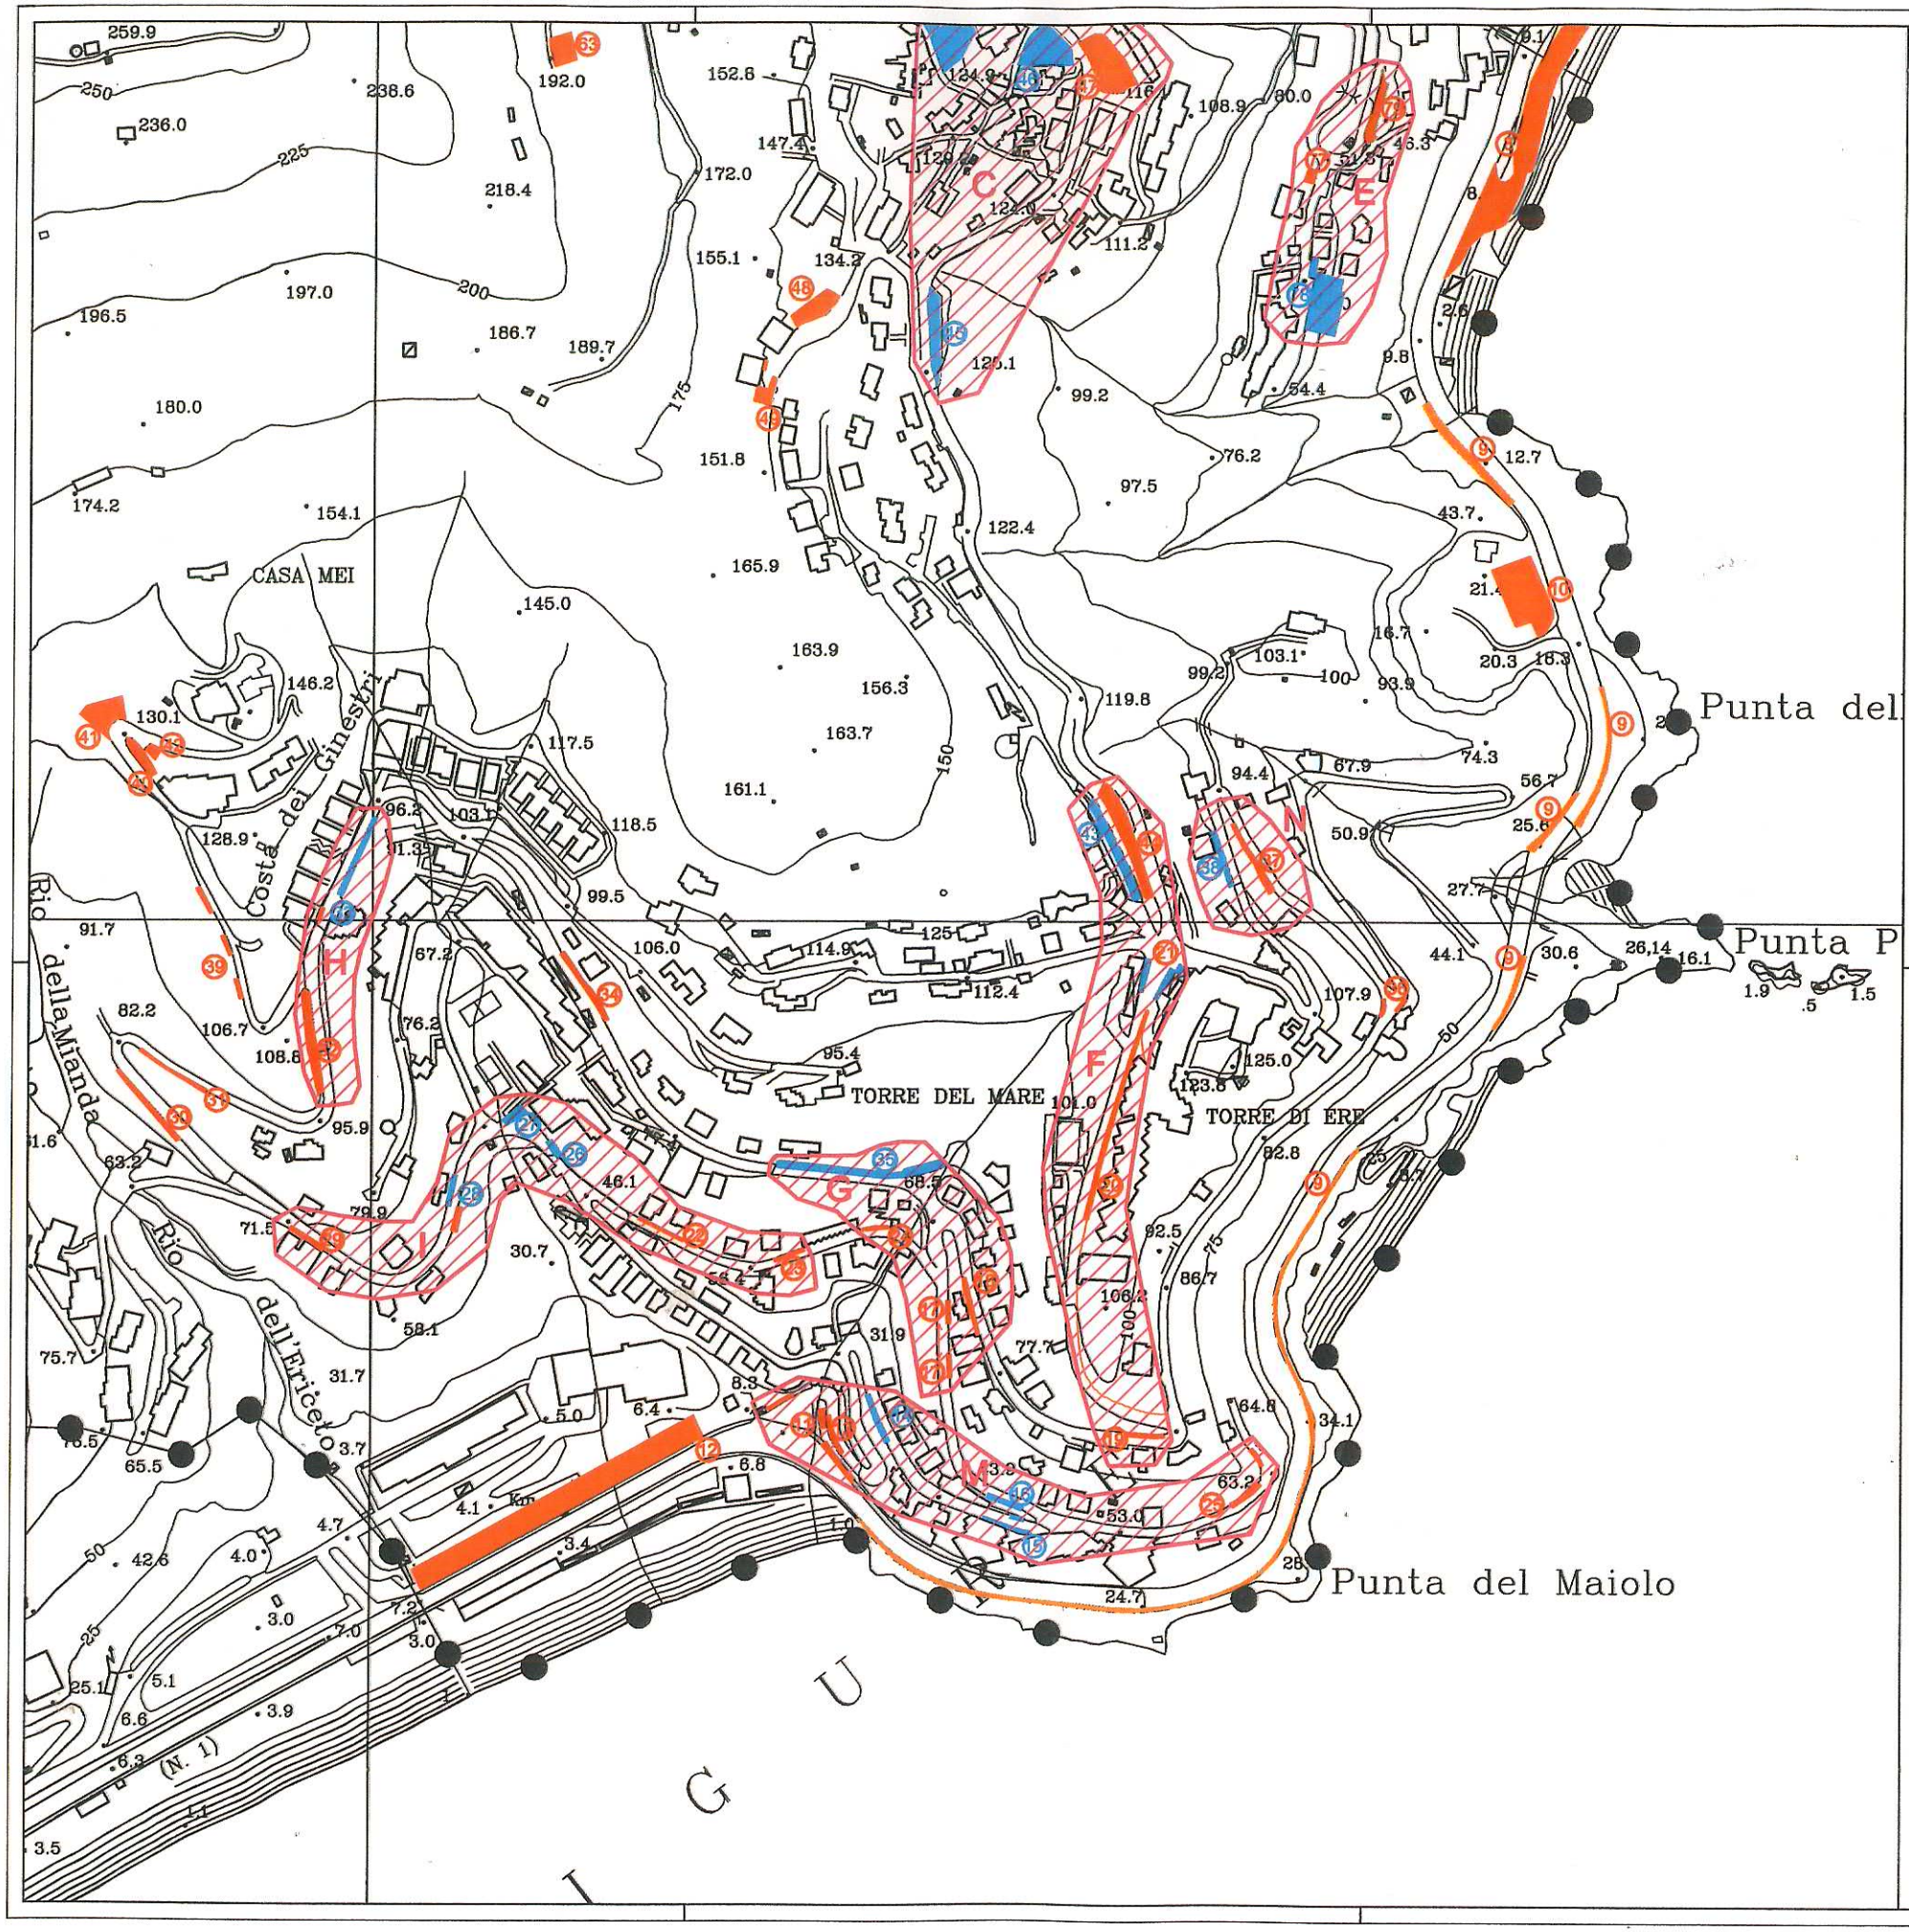

zona	parcheggio n.	localizzazione	n.posti disco orario	n. posti auto bianchi
F	043	via degli Ulivi	27	0
F	044	via Millelire	0	13
F	019	via Torre d'Ere	0	4
F	020	via Torre d'Ere	0	30
F	021	via Torre d'Ere	17 tot.44	0 tot.47
G	035	via Ginepri	12	0
G	017	via Torre d'Ere	0	5
G	018	via Torre d'Ere	0	7
G	024	via Caravaggio	0 tot.12	3 tot.15
H	033	via Ginepri	9	3
H	032	via Ginepri	0 tot.9	6 tot.9
I	022	via Torre d'Ere	0	4
I	023	via Caravaggio	0	3
I	026	via Ginepri	2	0
I	027	via Ginepri	5	0
I	028	via Ginepri	2	5
I	029	via Ginepri	0 tot.9	9 tot.21
M	011	via Aurelia	0	9
M	013	via Torre d'Ere	0	5
M	014	via Torre d'Ere	4	0
M	015	via Torre d'Ere	9	0
M	016	via Torre d'Ere	4	0
M	025	via Torre d'Ere	0 tot.17	9 tot.23
N	037	via della Ginestra	0	8
N	038	via della Ginestra	4(+3) tot.(4+3)	0 tot.8
		totale	95	115

n. XXX PARCHEGGI DISCO ORARIO ESCLUSI TITOLARI DI CONTRASSEGNO: TOT. 95+3

n. XXX PARCHEGGI GRATUITI: TOT. 123

Piano di razionalizzazione della mobilità del comune di Bergeggi

tavola **8b**

Tavola di aggiornamento al Piano di Razionalizzazione della Mobilità - individuazione dei parcheggi pubblici e zone di controllo sosta mediante disco orario

scala 1:2000

Maggio 2018

STUDIO ARCH