


# COMUNE DI BERGEGGI

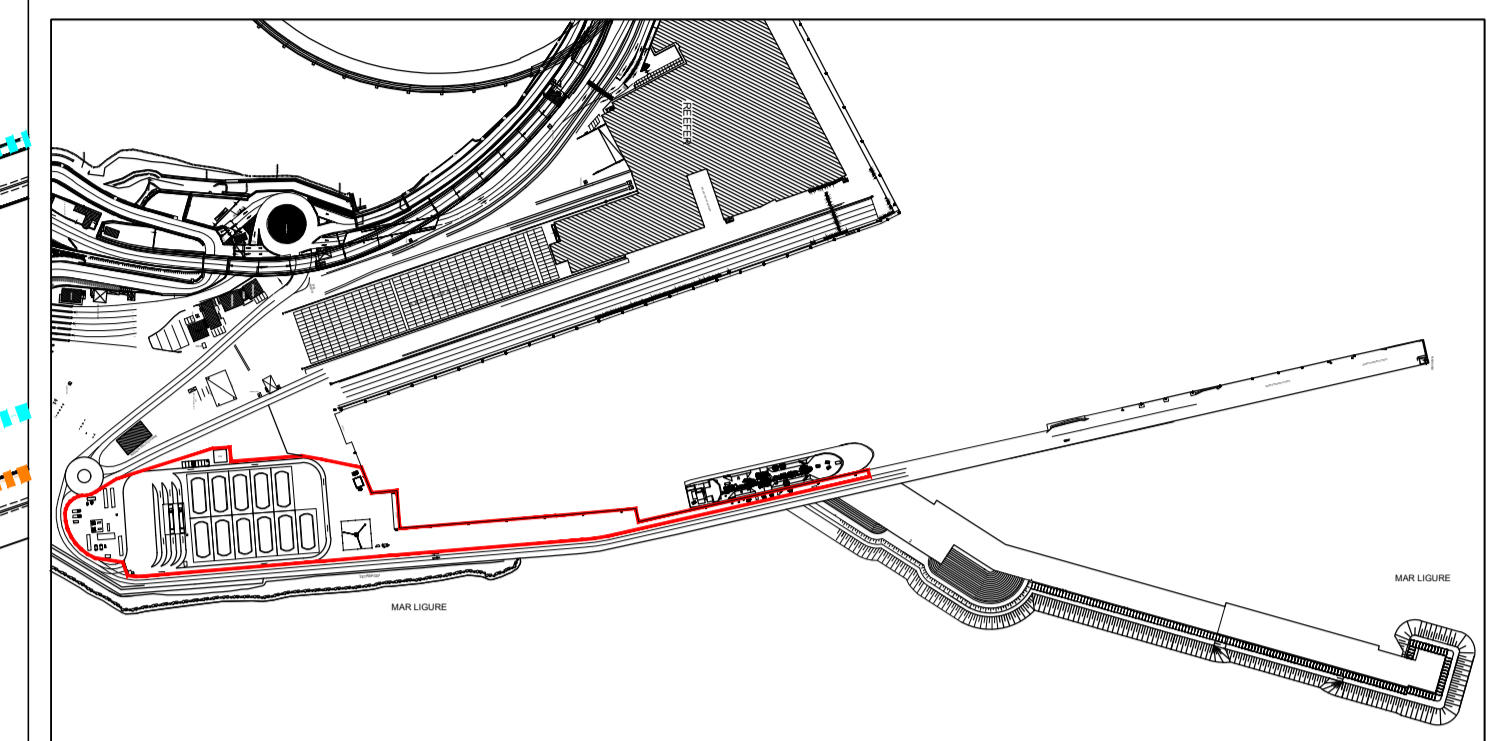

**PROGETTO PER LA REALIZZAZIONE DI DEPOSITO "SMALL SCALE" DI GNL E BIOGNL DA REALIZZARSI NEL PORTO DI VADO LIGURE IN AMBITO TERRITORIALE DI BERGEGGI**

PROGETTAZIONE ARCHITETTONICA E PAESAGGISTICA:  
**LUCA ESPIS** Architetto  
 VIA MIGNONE 42/7-17100 SAVONA  
 Cell. 393 9965018 - Tel. 019 807862  
 e.mail: arch.lucaespis@gmail.com  
 Pec: luca.espis@archiworldpec.it

RICHIEDENTE:  
**GNL MED S.r.l.**  
 VIA G. D'ANNUNZIO 2/75-16121 GENOVA

OGGETTO  
**STATO DI PROGETTO: SOVRAPPOSIZIONE IMPIANTO CON SOTTOSERVIZI ESISTENTI**

SCALA 1:500

ELABORATO **A05.1**

rev.	data	oggetto
1	Marzo 2024	Consegna

NOTA: LA RIPRODUZIONE DEL PRESENTE DISEGNO E' VIETATA SENZA L'AUTORIZZAZIONE DEI PROGETTISTI

### LEGENDA

- AREA INTERVENTO
- SCARICHI ACQUE NERE CONSORZIO DEPURAZIONE ACQUE
- SCARICHI ACQUE BIANCHE
- RETE IDRICA PRIVATA
- RETE ELETTRICA
- RETE TELEMATICA CAVIDOTTI
- RETE ELETTRICA MT-AP

