


COMUNE DI BERGEGGI

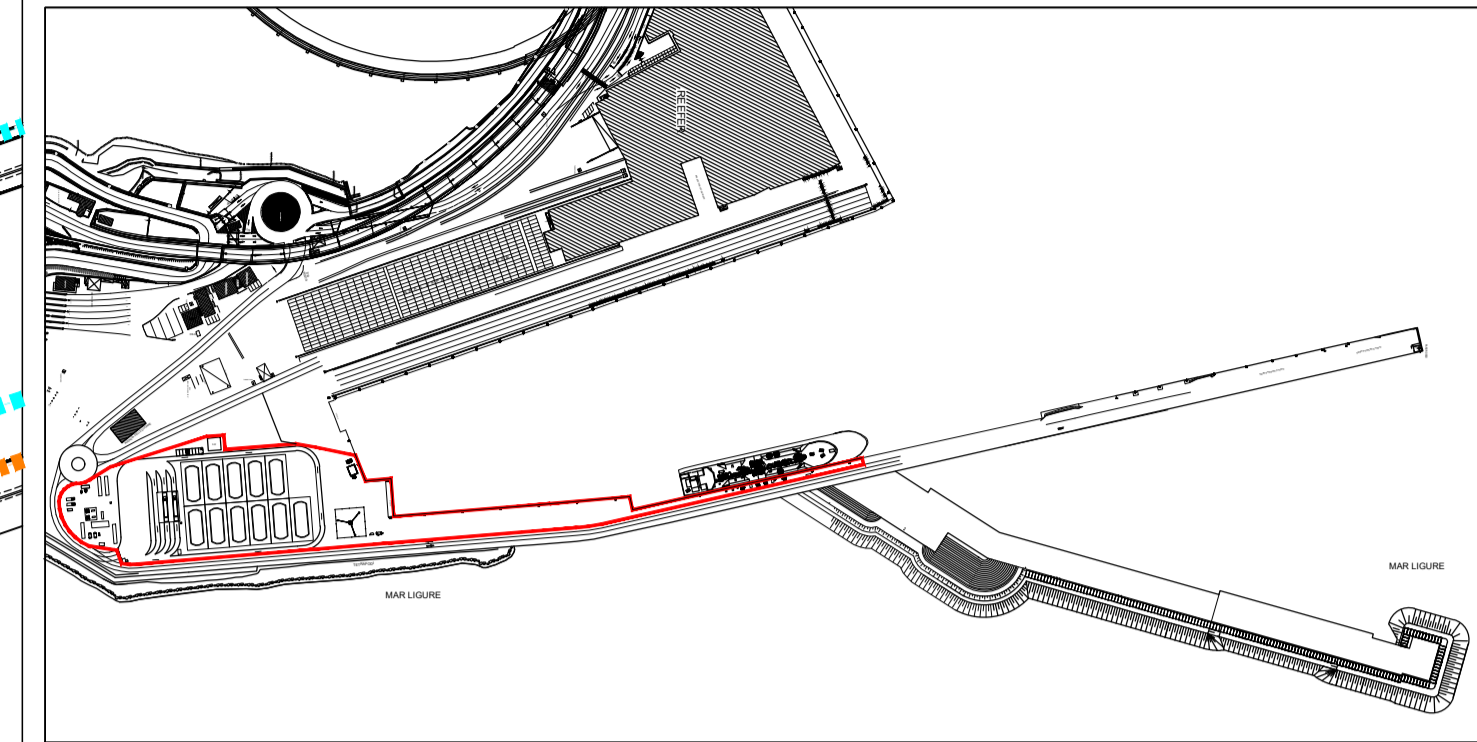

PROGETTO PER LA REALIZZAZIONE DI DEPOSITO "SMALL SCALE" DI GNL E BIOGNL DA REALIZZARSI NEL PORTO DI VADO LIGURE IN AMBITO TERRITORIALE DI BERGEGGI

PROGETTAZIONE ARCHITETTONICA
E PAESAGGISTICA:

LUCA ESPIS Architetto
VIA MIGNONE 42/7-17100 SAVONA
Cell. 393 9965018 - Tel. 019 807862
e.mail: arch.lucaespis@gmail.com
Pec: luca.espis@archiworldpec.it

RICHIEDENTE:

GNL MED S.r.l.
VIA G. D'ANNUNZIO 2/75-16121 GENOVA

OGGETTO

PROGETTO: SOVRAPPOSIZIONE IMPIANTO CON RETE SOTTOSERVIZI E INDICAZIONE TRATTI DA RIMUOVERE

ELABORATO

A05.2

SCALA 1:500

rev.	data	oggetto
1	Marzo 2024	Consegna

NOTA: LA RIPRODUZIONE DEL PRESENTE DISEGNO E' VIETATA SENZA L'AUTORIZZAZIONE DEI PROGETTISTI

LEGENDA

- AREA INTERVENTO
- SCARICHI ACQUE NERE CONSORZIO DEPURAZIONE ACQUE
- SCARICHI ACQUE BIANCHE
- RETE IDRICA PRIVATA
- RETE ELETTRICA
- RETE TELEMATICA CAVIDOTTI
- RETE ELETTRICA MT-AP
- RETE DA REALIZZARE
- RETE DA RIMUOVERE

