

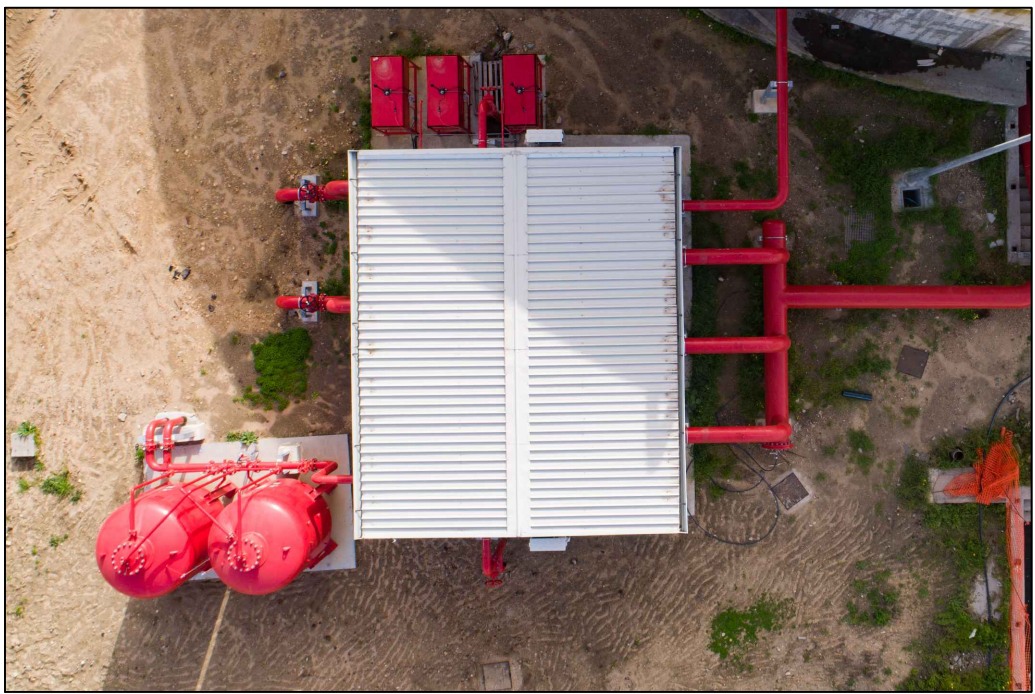
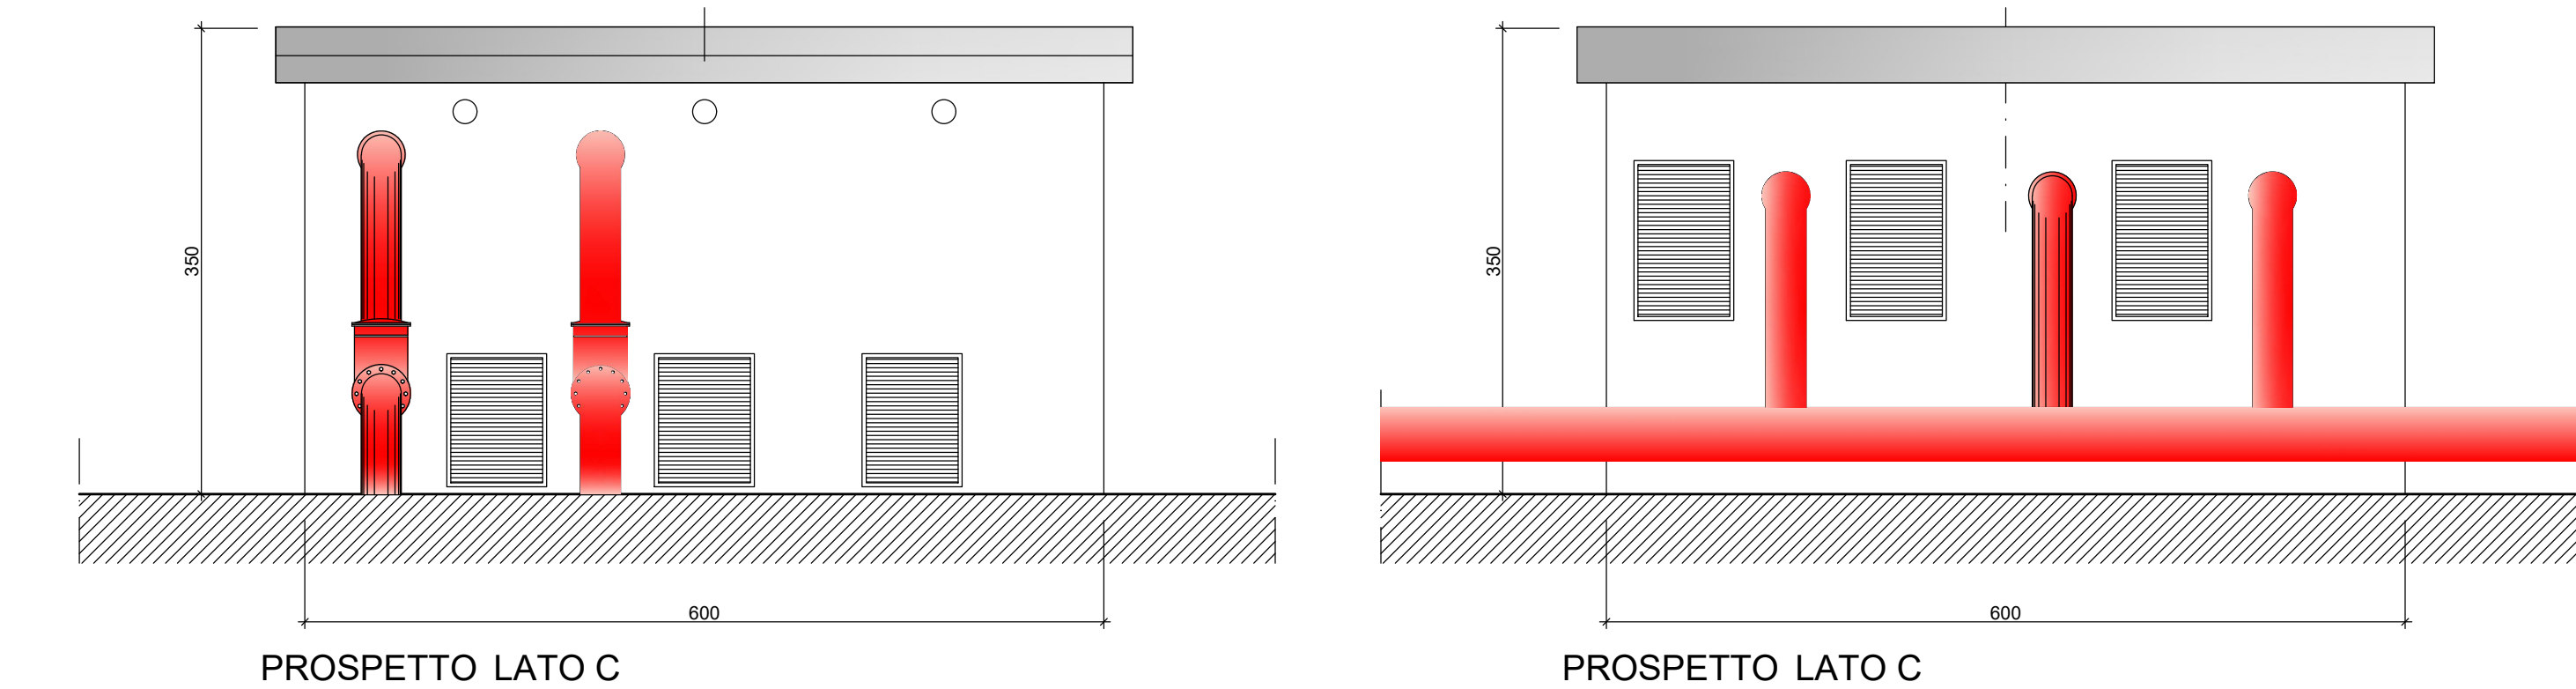
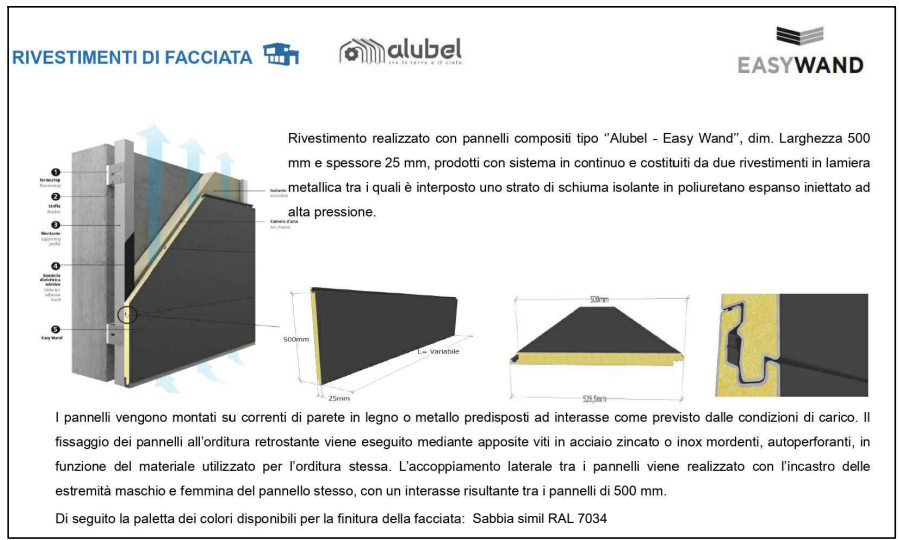
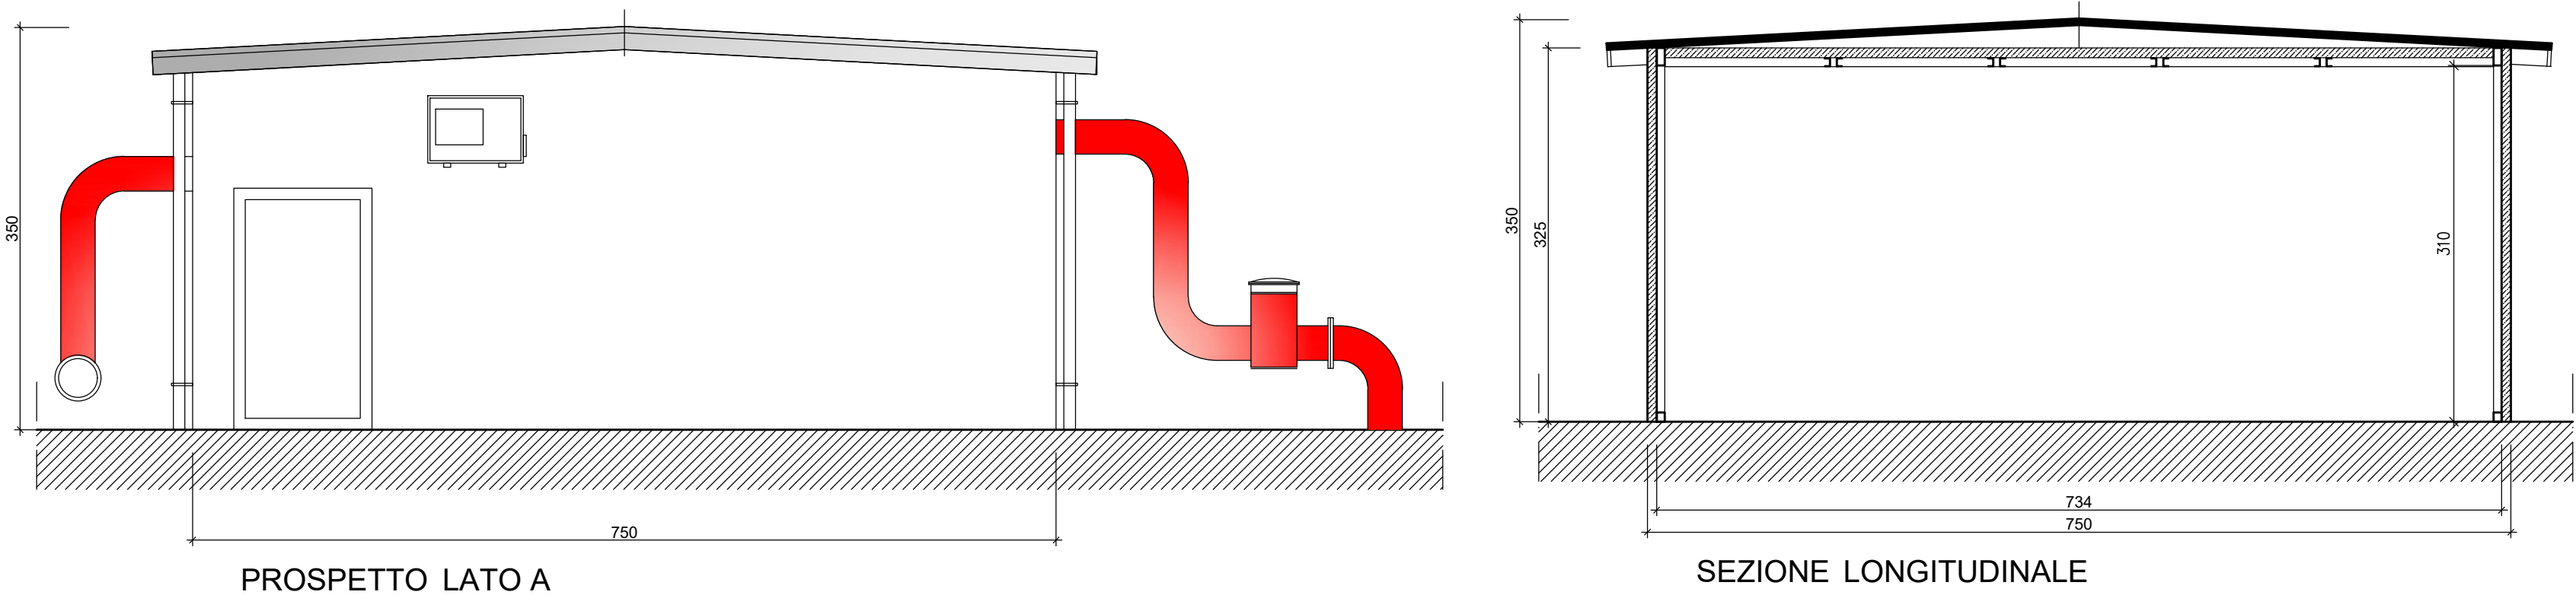
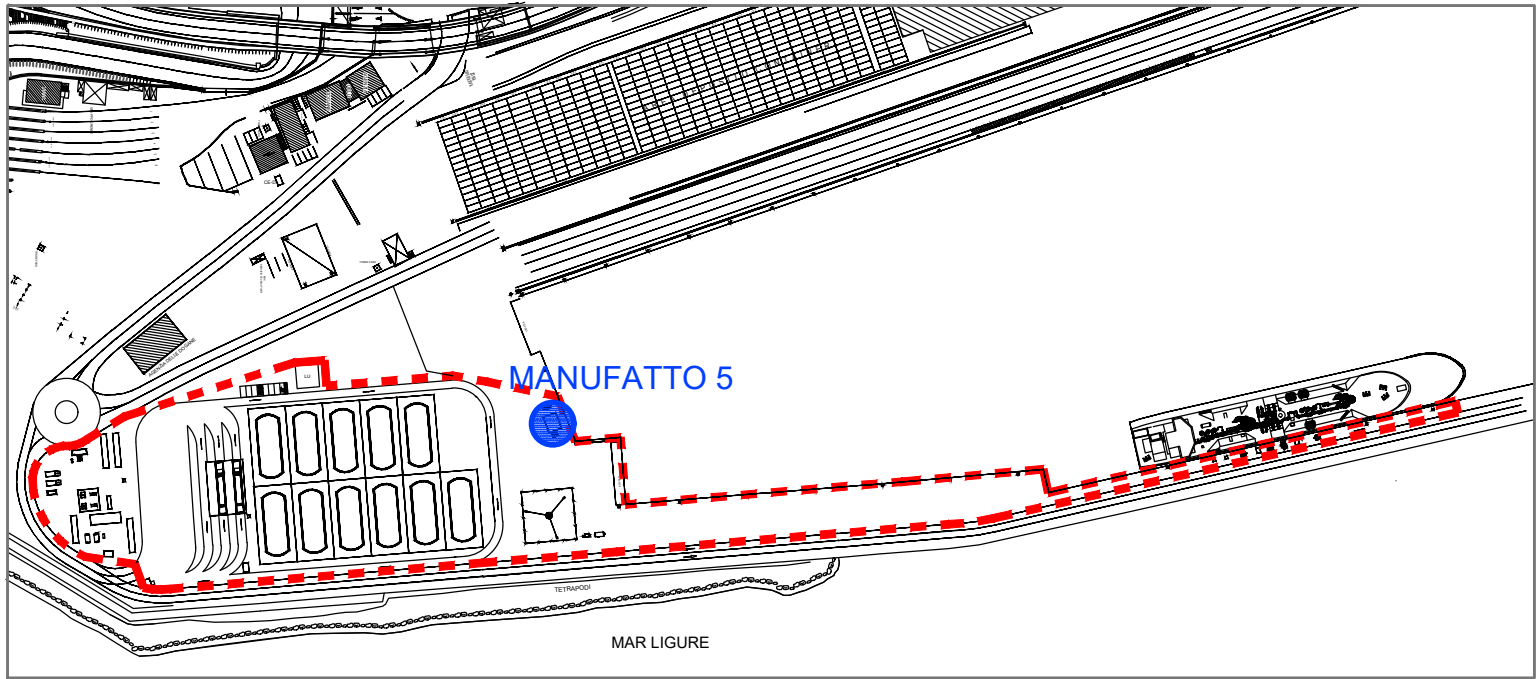


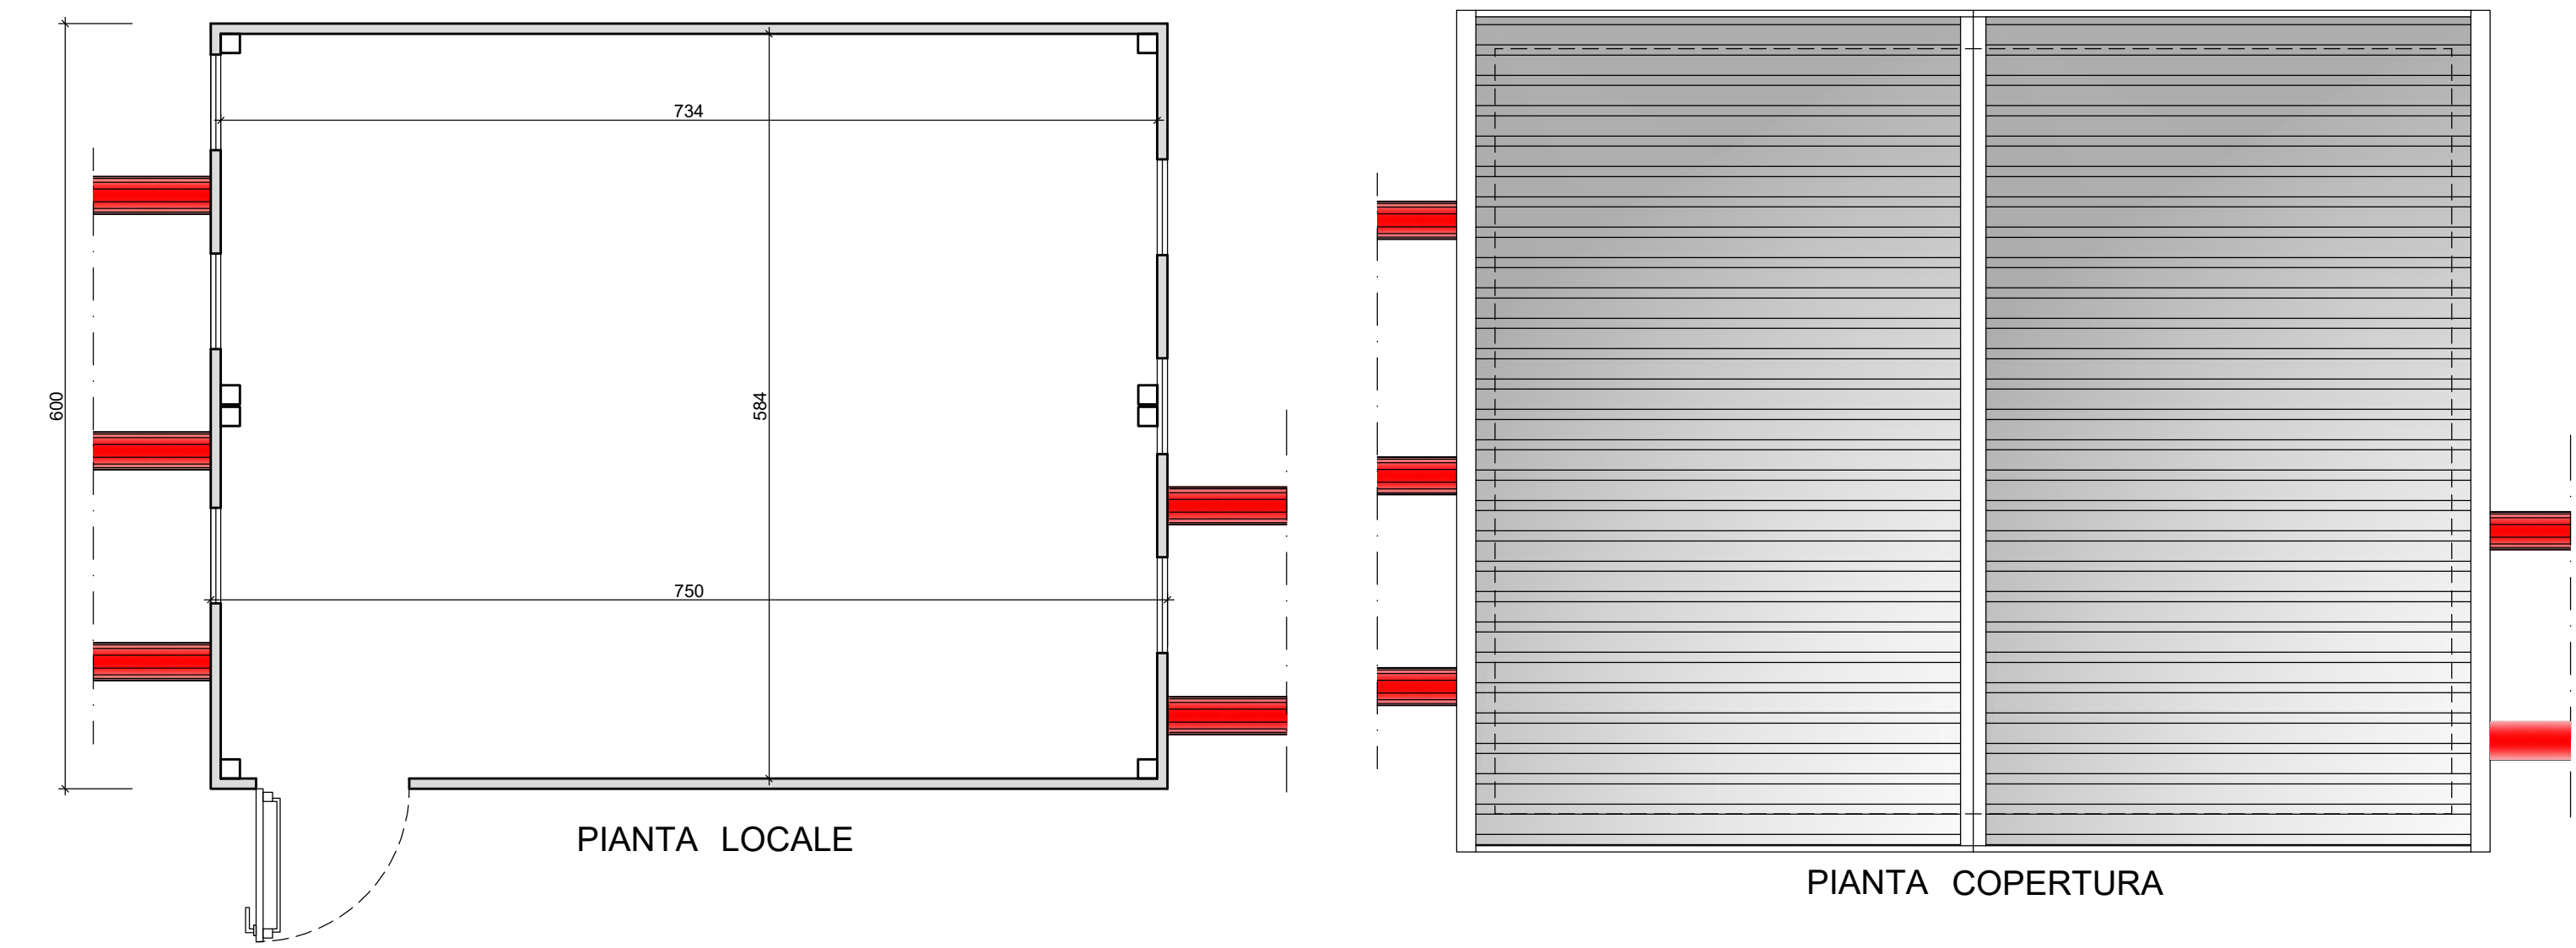

COMUNE DI BERGEGGI

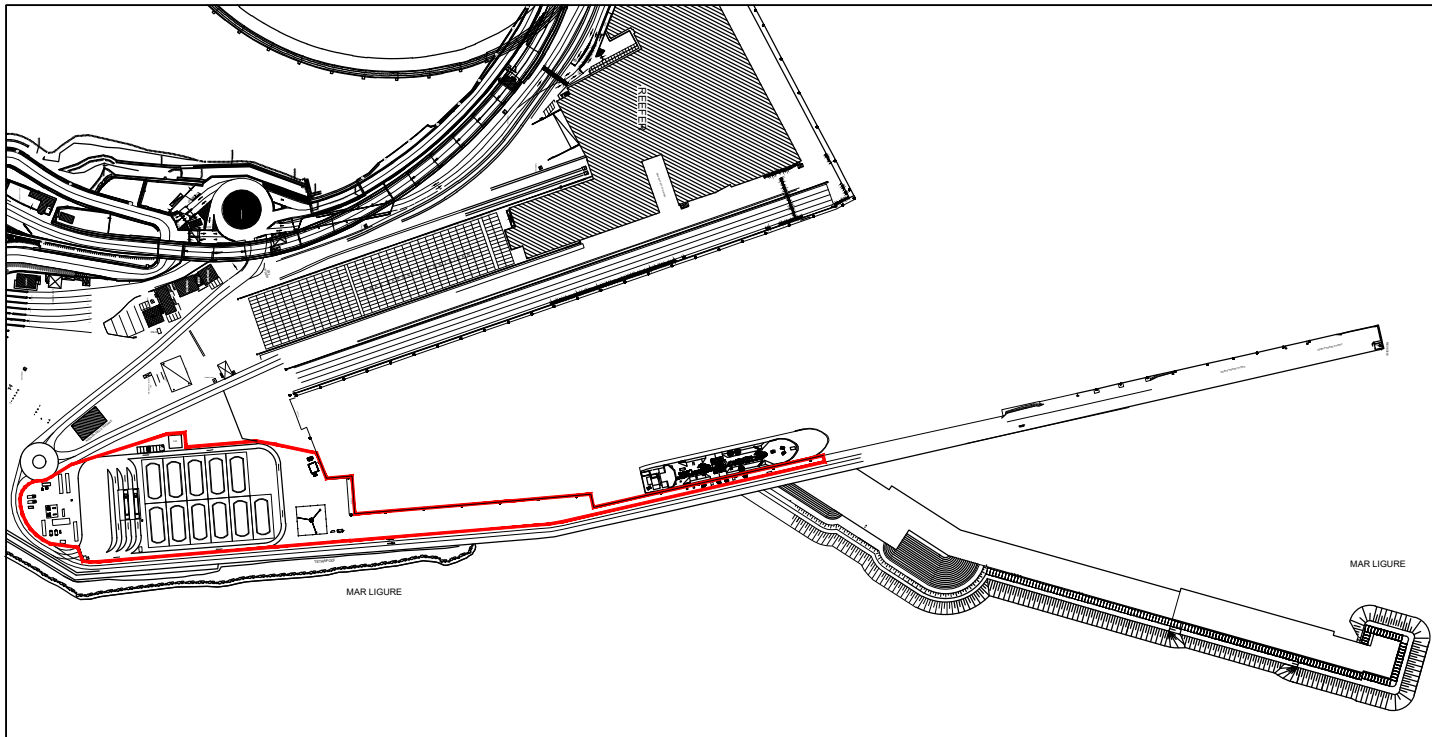

PROGETTO PER LA REALIZZAZIONE DI DEPOSITO
"SMALL SCALE" DI GNL E BIOGNL DA
REALIZZARSI NEL PORTO DI VADO LIGURE
IN AMBITO TERRITORIALE DI BERGEGGI

PROGETTAZIONE ARCHITETTONICA E PAESAGGISTICA:	RICHIEDENTE:
LUCA ESPIS Architetto VIA MIGNONE 42/77-17100 SAVONA Cell. 393 9965018 - Tel. 019 807862 e-mail: arch.lucaespis@gmail.com Pec: luca.espis@archiworldpec.it	GNL MED S.r.l. VIA G. D'ANNUNZIO 2/75-16121 GENOVA

OGGETTO	MANUFATTI 5: CENTRALE ANTINCENDIO	ELABORATO
SCALA	1:50	A08.3
rev.	data	oggetto
1	Marzo 2024	Consegna

NOTA: LA RIPRODUZIONE DEL PRESENTE DISEGNO E' VIETATA SENZA L'AUTORIZZAZIONE DEI PROGETTISTI.