


# COMUNE DI BERGEGGI

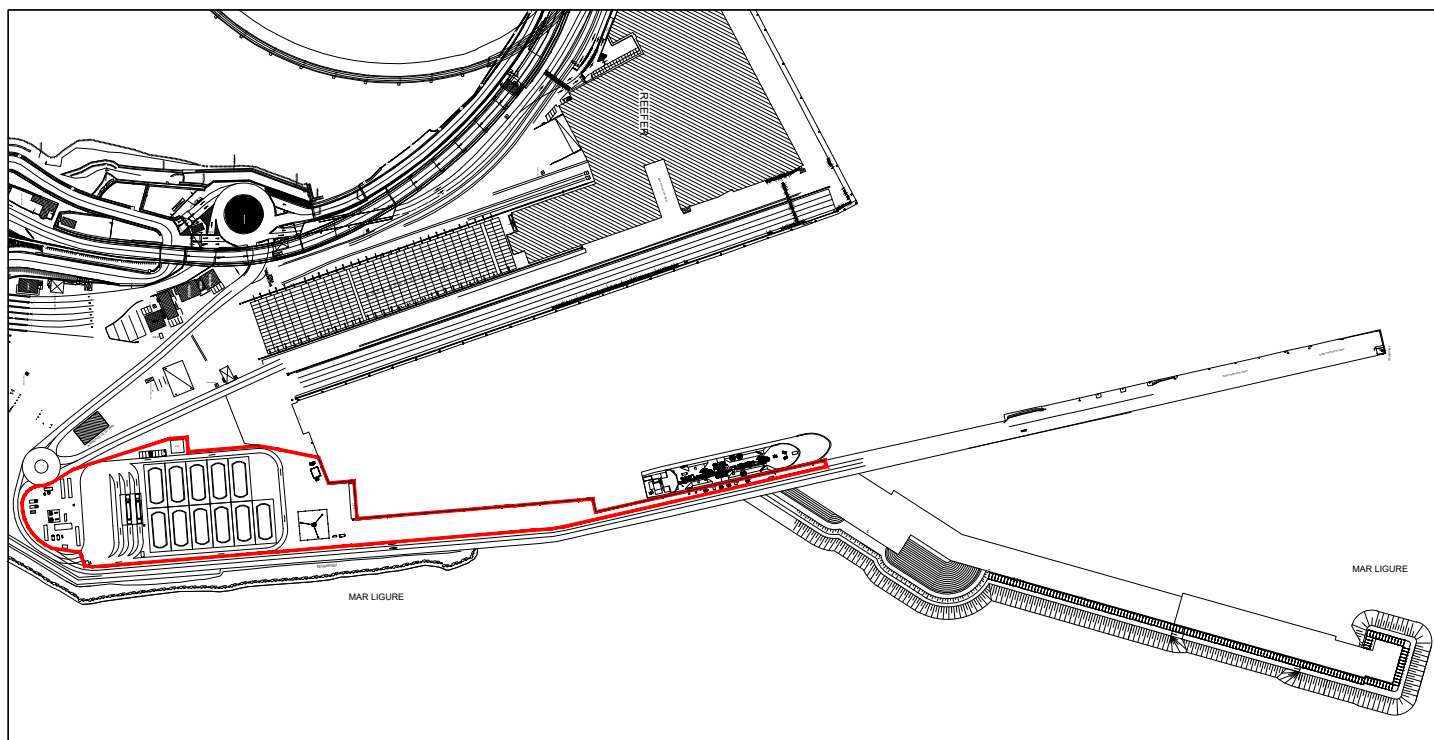

## PROGETTO PER LA REALIZZAZIONE DI DEPOSITO "SMALL SCALE" DI GNL E BIOGNL DA REALIZZARSI NEL PORTO DI VADO LIGURE IN AMBITO TERRITORIALE DI BERGEGGI

PROGETTAZIONE ARCHITETTONICA  
E PAESAGGISTICA:

**LE** **LUCA ESPIS** Architetto  
VIA MIGNONE 42/7-17100 SAVONA  
Cell. 393 9965018 - Tel. 019 807862  
e.mail: arch.lucaespis@gmail.com  
Pec: luca.espis@archiworldpec.it

RICHIEDENTE:

**GNL MED S.r.l.**  
VIA G. D'ANNUNZIO 2/75-16121 GENOVA

OGGETTO

DICHIARAZIONI DI CONFORMITA' ARCHITETTONICA

ELABORATO

**R 03**

SCALA

rev.	data	oggetto
1	Marzo 2024	Consegna

NOTA: LA RIPRODUZIONE DEL PRESENTE DISEGNO E' VIETATA SENZA L'AUTORIZZAZIONE DEI PROGETTISTI

# DICHIARAZIONE del PROGETTISTA

## *relativamente alle opere architettoniche*

Il sottoscritto arch Espis Luca nato a Savona (SV) il 25/06/1973 cf SPS LCU 73H25 I480X con studio in Savona via Mignone civ 42/7 C.A.P. 17100 iscritto all'ordine degli Architetti della provincia di Savona al n° 541 telefono 019807862 cellulare 3939965018 mail [arch.lucaespis@gmail.com](mailto:arch.lucaespis@gmail.com) pec [luca.espis@archworldpec.it](mailto:luca.espis@archworldpec.it)

in qualità di tecnico incaricato, con riferimento all'istanza, avente ad oggetto la costruzione e l'esercizio di un nuovo impianto di deposito di GNL e/o Bio GNL della capacità iniziale di mc 19.800 nel Comune di Bergeggi, in area portuale di Bergeggi Vado Ligure

### ASSEVERA

la conformità del progetto agli strumenti urbanistici approvati ed eccezione di quanto sotto riportato, al regolamento edilizio vigente, e alle altre normative di settore aventi incidenza sulla disciplina dell'attività edilizia ed alle norme igienico-sanitarie.

Si dichiara che il progetto risulta difforme dagli art 17.3.3 e 17.5.3 del vigente Piano urbanistico Comunale in quanto la scelta progettuale non prevede il posizionamento di alcuna essenza arborea e/o arbustiva.

Si ritiene che il substrato artificiale che compone il riempimento sulla quale dovrebbe sorgere l'impianto e la vicinissima presenza del mare non aiuterebbe il radicamento e una sana crescita di vegetazione.

Considerato inoltre che l'area non prevede accesso del pubblico o di utenze e che la quasi totalità del lotto sarà occupata da impianti, si ritiene che eventuali alberature o aiuole potrebbero risultare fuori contesto e di difficile gestione.

Si evidenzia infine che nessuna essenza arborea o arbustiva è presente nell'intera area portuale.

Savona, marzo 2024

IL DICHIARANTE

---

Arch Luca Espis