


COMUNE DI BERGEGGI

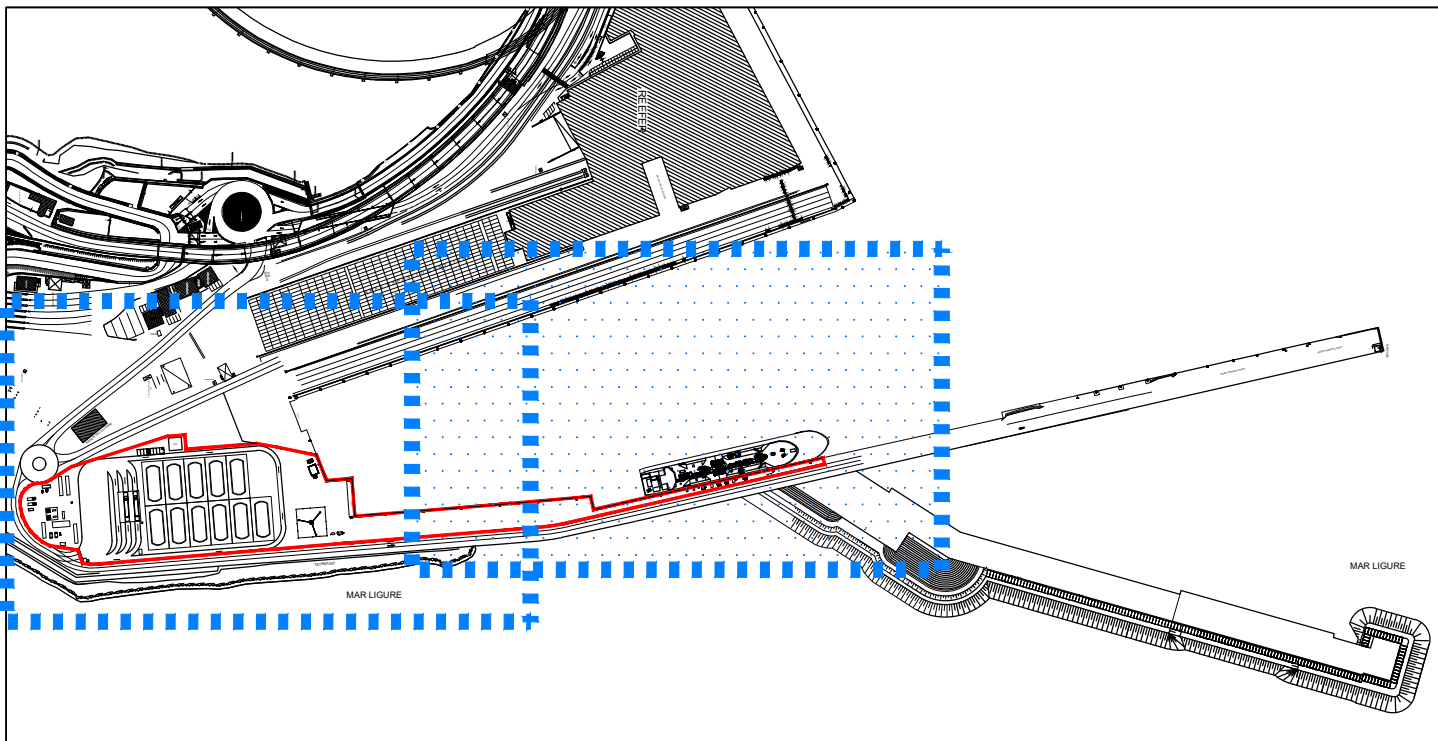

PROGETTO PER LA REALIZZAZIONE DI DEPOSITO
"SMALL SCALE" DI GNL E BIOGNL DA
REALIZZARSI NEL PORTO DI VADO LIGURE
IN AMBITO TERRITORIALE DI BERGEGGI

PROGETTAZIONE ARCHITETTONICA
E PAESAGGISTICA:

LUCA ESPIS Architetto
VIA MIGNONE 42/2-17100 SAVONA
Cell. 393.9965018 - Tel. 019.807862
e.mail: archlucaespis@gmail.com
Pec: luca.espis@archiworldpec.it

RICHIEDENTE:

GNL MED S.r.l.
VIA G. D'ANNUNZIO 2/75-16121 GENOVA

OGGETTO
STATO DI PROGETTO: PLANIMETRIA ZONA INTERVENTO
"BANCHINA CON PUNTO DI ATTRACCO C"

ELABORATO

A04.2

SCALA 1:500

rev.	data	oggetto
1	Marzo 2024	Consegna


NOTA: LA RIPRODUZIONE DEL PRESENTE DISEGNO E' VIETATA SENZA L'AUTORIZZAZIONE DEI PROGETTISTI

LEGENDA

- AREA INTERVENTO
- RECINZIONE TIPO 1
Mod. NEW JERSEY CON ORSOGRILL
- RECINZIONE TIPO 2
MURO PARAONDE IN CLS
- RECINZIONE TIPO 3
CORDOLO IN CLS CON ORSOGRILL

NOTA: PER I PARTICOLARI DELLE RECINZIONI
VEDERE TAV. 08.6

BANCHINA PRINCIPALE

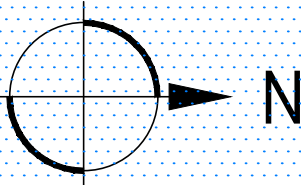

BRACCI DI CARICO
NAVE "BC701"

JETTI CONTROL ROOM
CARICO NAVI "SDCB"

PIPING

BANCHINA SUD-EST

PUNTO DI ATTRACCO
"ACCOSTO C"

MAR LIGURE

NUOVA DIGA DA REALIZZARSI A
CARICO DI ALTRO OPERATORE