



**LEGENDA**

<span style="color: red;">—</span>	12.5 kW/m <sup>2</sup>
<span style="color: green;">—</span>	7 kW/m <sup>2</sup>
<span style="color: blue;">—</span>	3 kW/m <sup>2</sup>
<span style="color: orange;">—</span>	Confini deposito

<b>STUDIO DI INGEGNERIA BENVENUTO &amp; Associati</b> 16128 GENOVA - VIA CORSICA, 10/2 - TEL. 010.543.587 - e-mail: associati@studiobvenuto.com			
Dis.	A.V.B.	Committente:	<b>GNL</b> S.r.l. - via G. D'Annunzio 2/75, 16121 Genova (GE)
Appr.	A.C.B.	Oggetto:	Deposito "small scale" di GNL da realizzarsi nel porto di Vado Ligure (SV) Rapporto Preliminare di Sicurezza - maggio 2023
Emesso il	05.23	Argomento:	All. C.5.2.3 - Planimetrie del deposito con involucro delle aree di danno Pool-fire
Rif.	PCAB		
Modifiche			

TAV.  
1



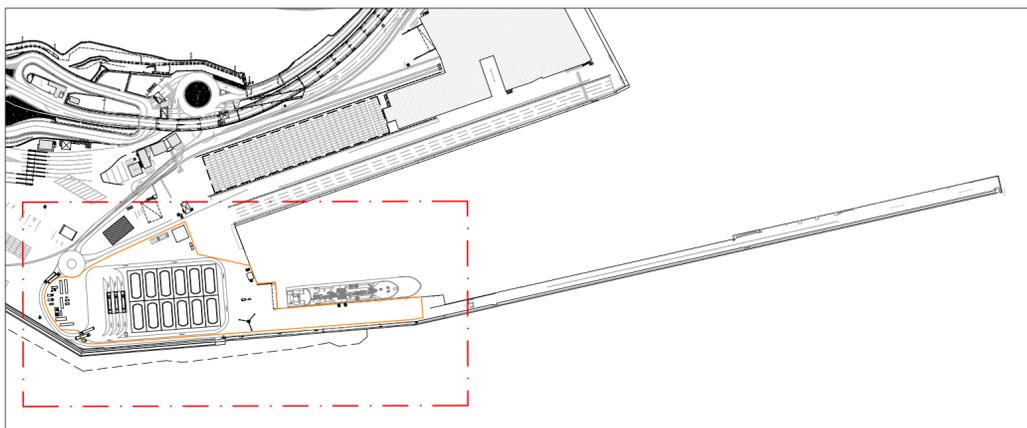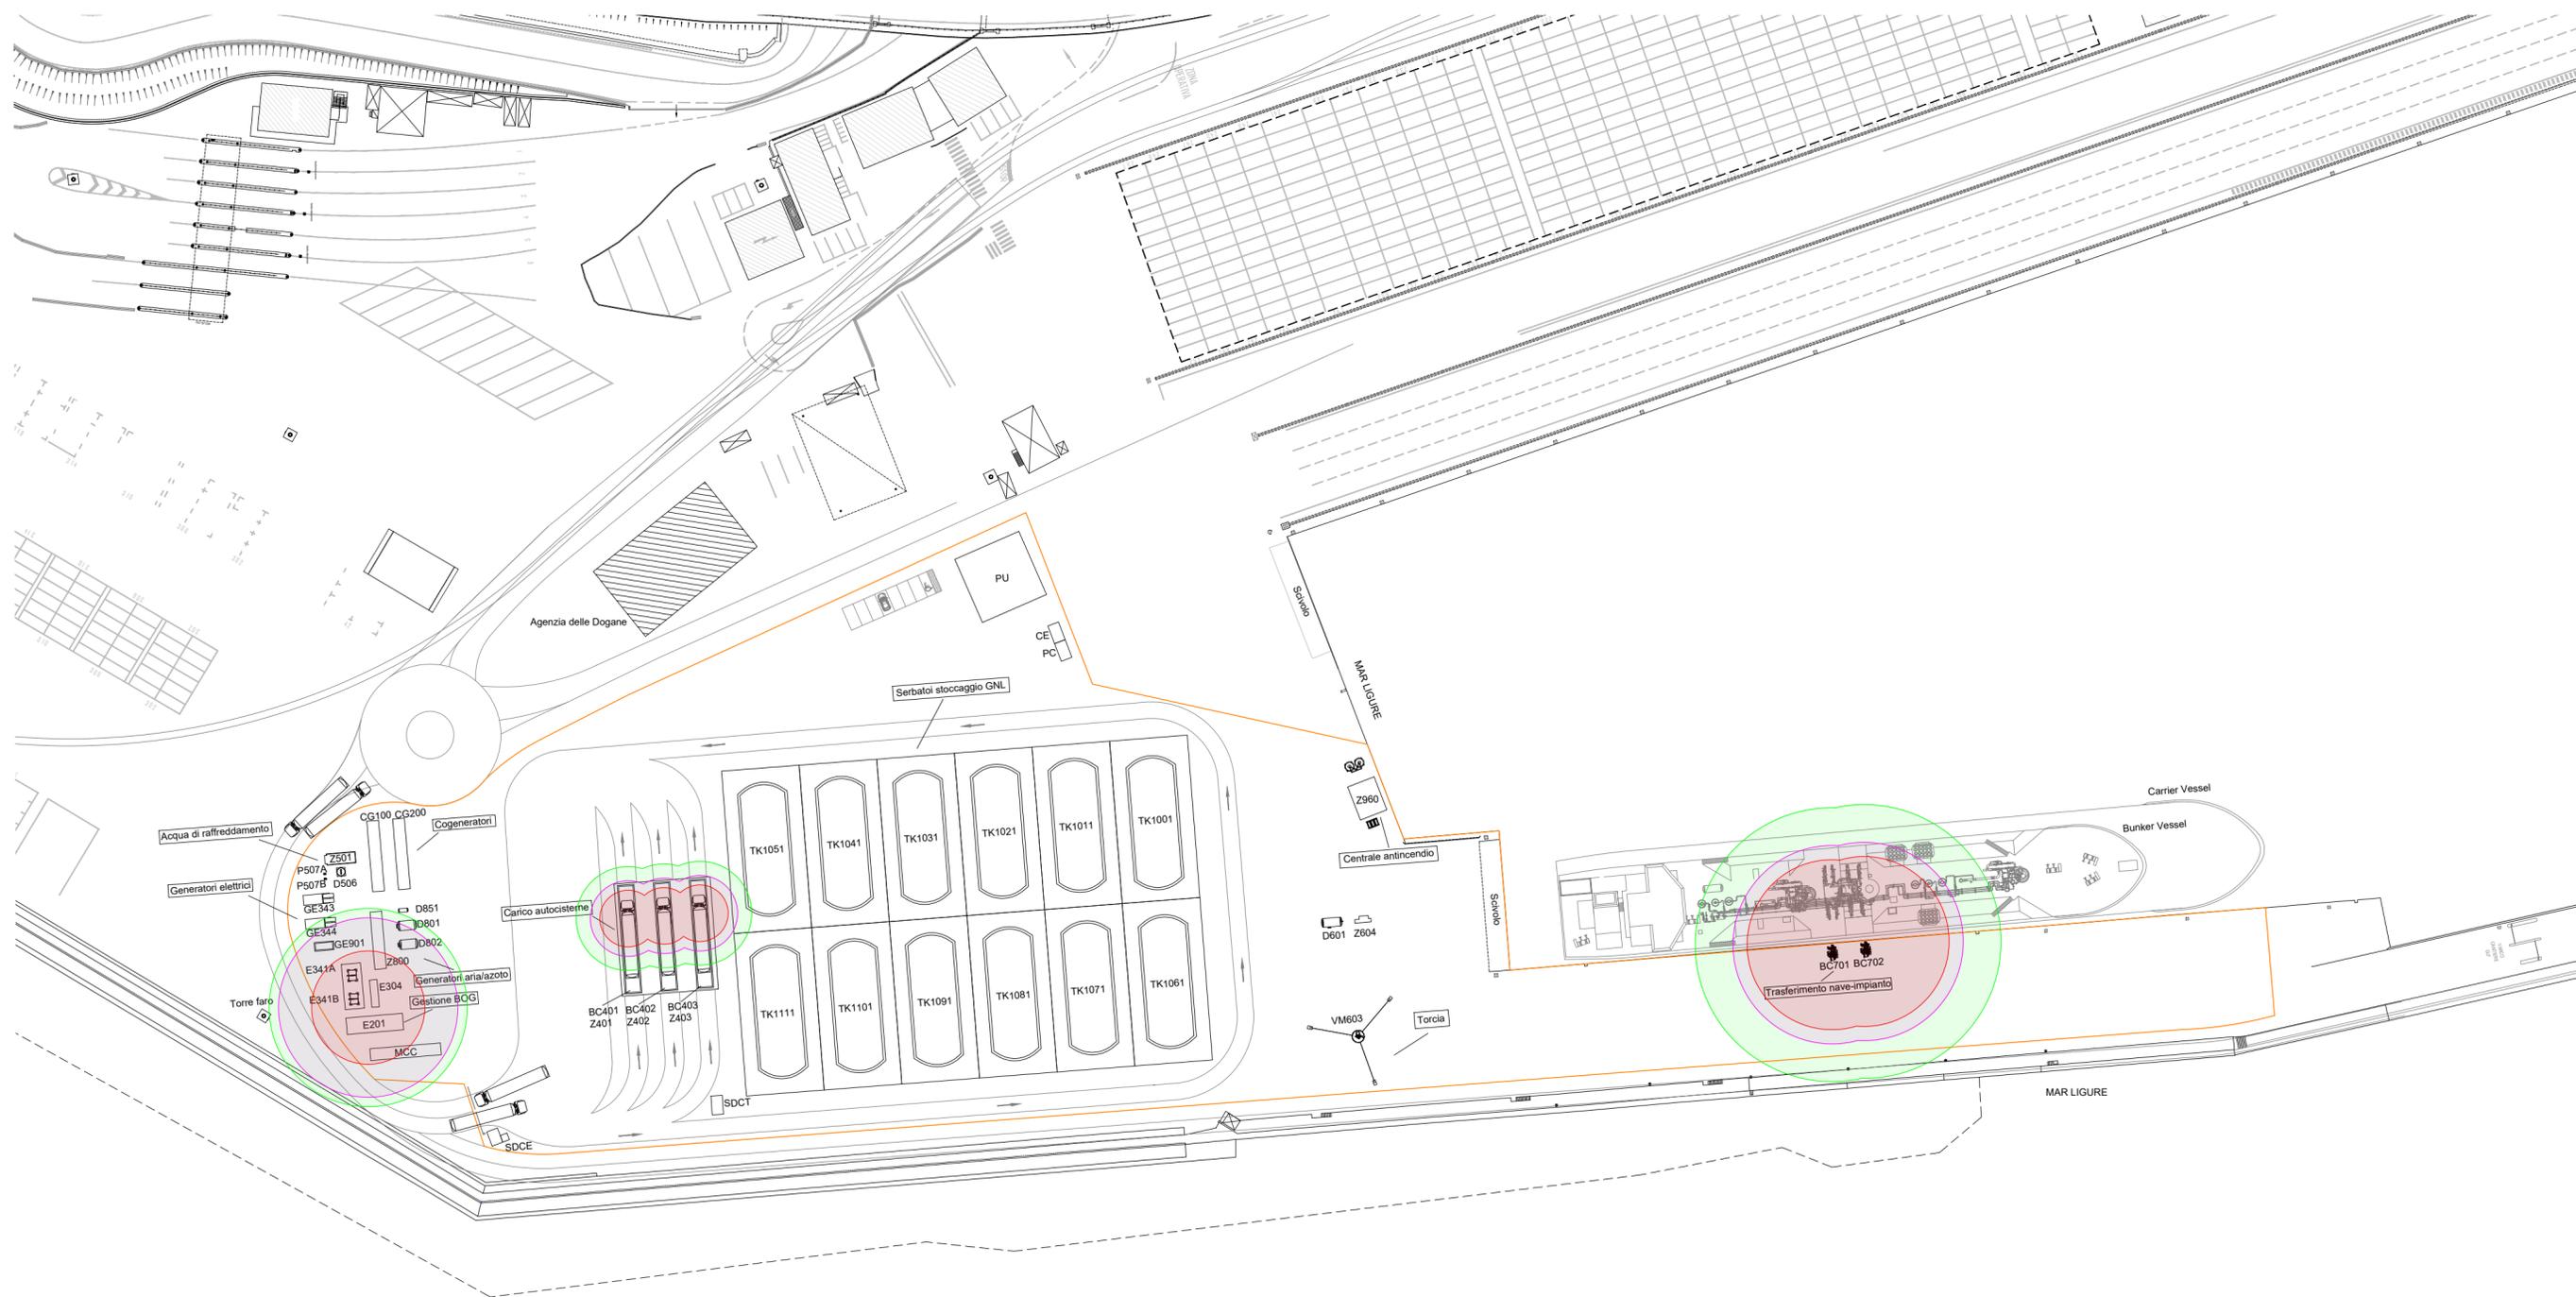



**LEGENDA**

- 12.5 kW/m<sup>2</sup>
- 7 kW/m<sup>2</sup>
- 3 kW/m<sup>2</sup>
- Confini deposito

<b>STUDIO DI INGEGNERIA</b> <b>BENVENUTO &amp; Associati</b> <small>16128 GENOVA - VIA CORSICA, 10/2 - TEL. 010.543.587 - e-mail: associati@studiobvenuto.com</small>			
Dis.	A.V.B.	Committente:	GNL S.r.l. - via G. D'Annunzio 2/75, 16121 Genova (GE)
Appr.	A.C.B.	Oggetto:	Deposito "small scale" di GNL da realizzarsi nel porto di Vado Ligure (SV)
Emesso il	05.23	Argomento:	Rapporto Preliminare di Sicurezza - maggio 2023
Rif.	PCAB		All. C.5.2.3 - Planimetrie del deposito con involucro delle aree di danno Jet-fire
Modifiche			

**TAV.**  
**2**



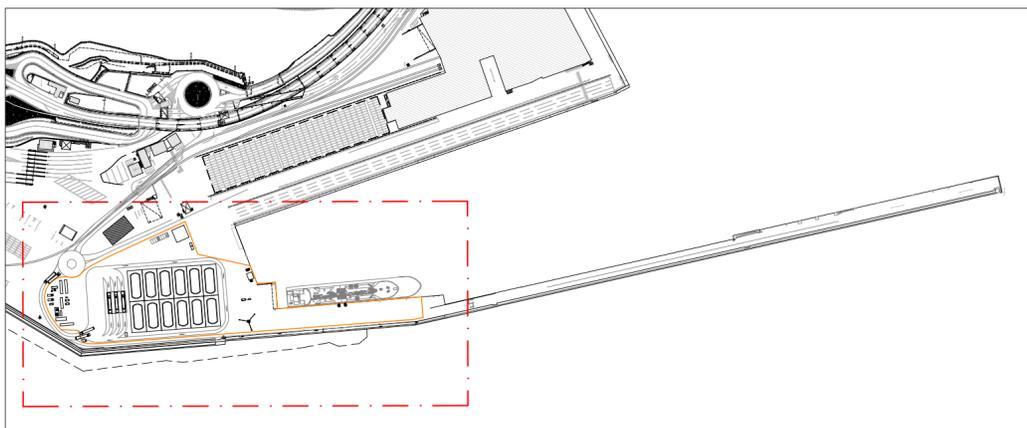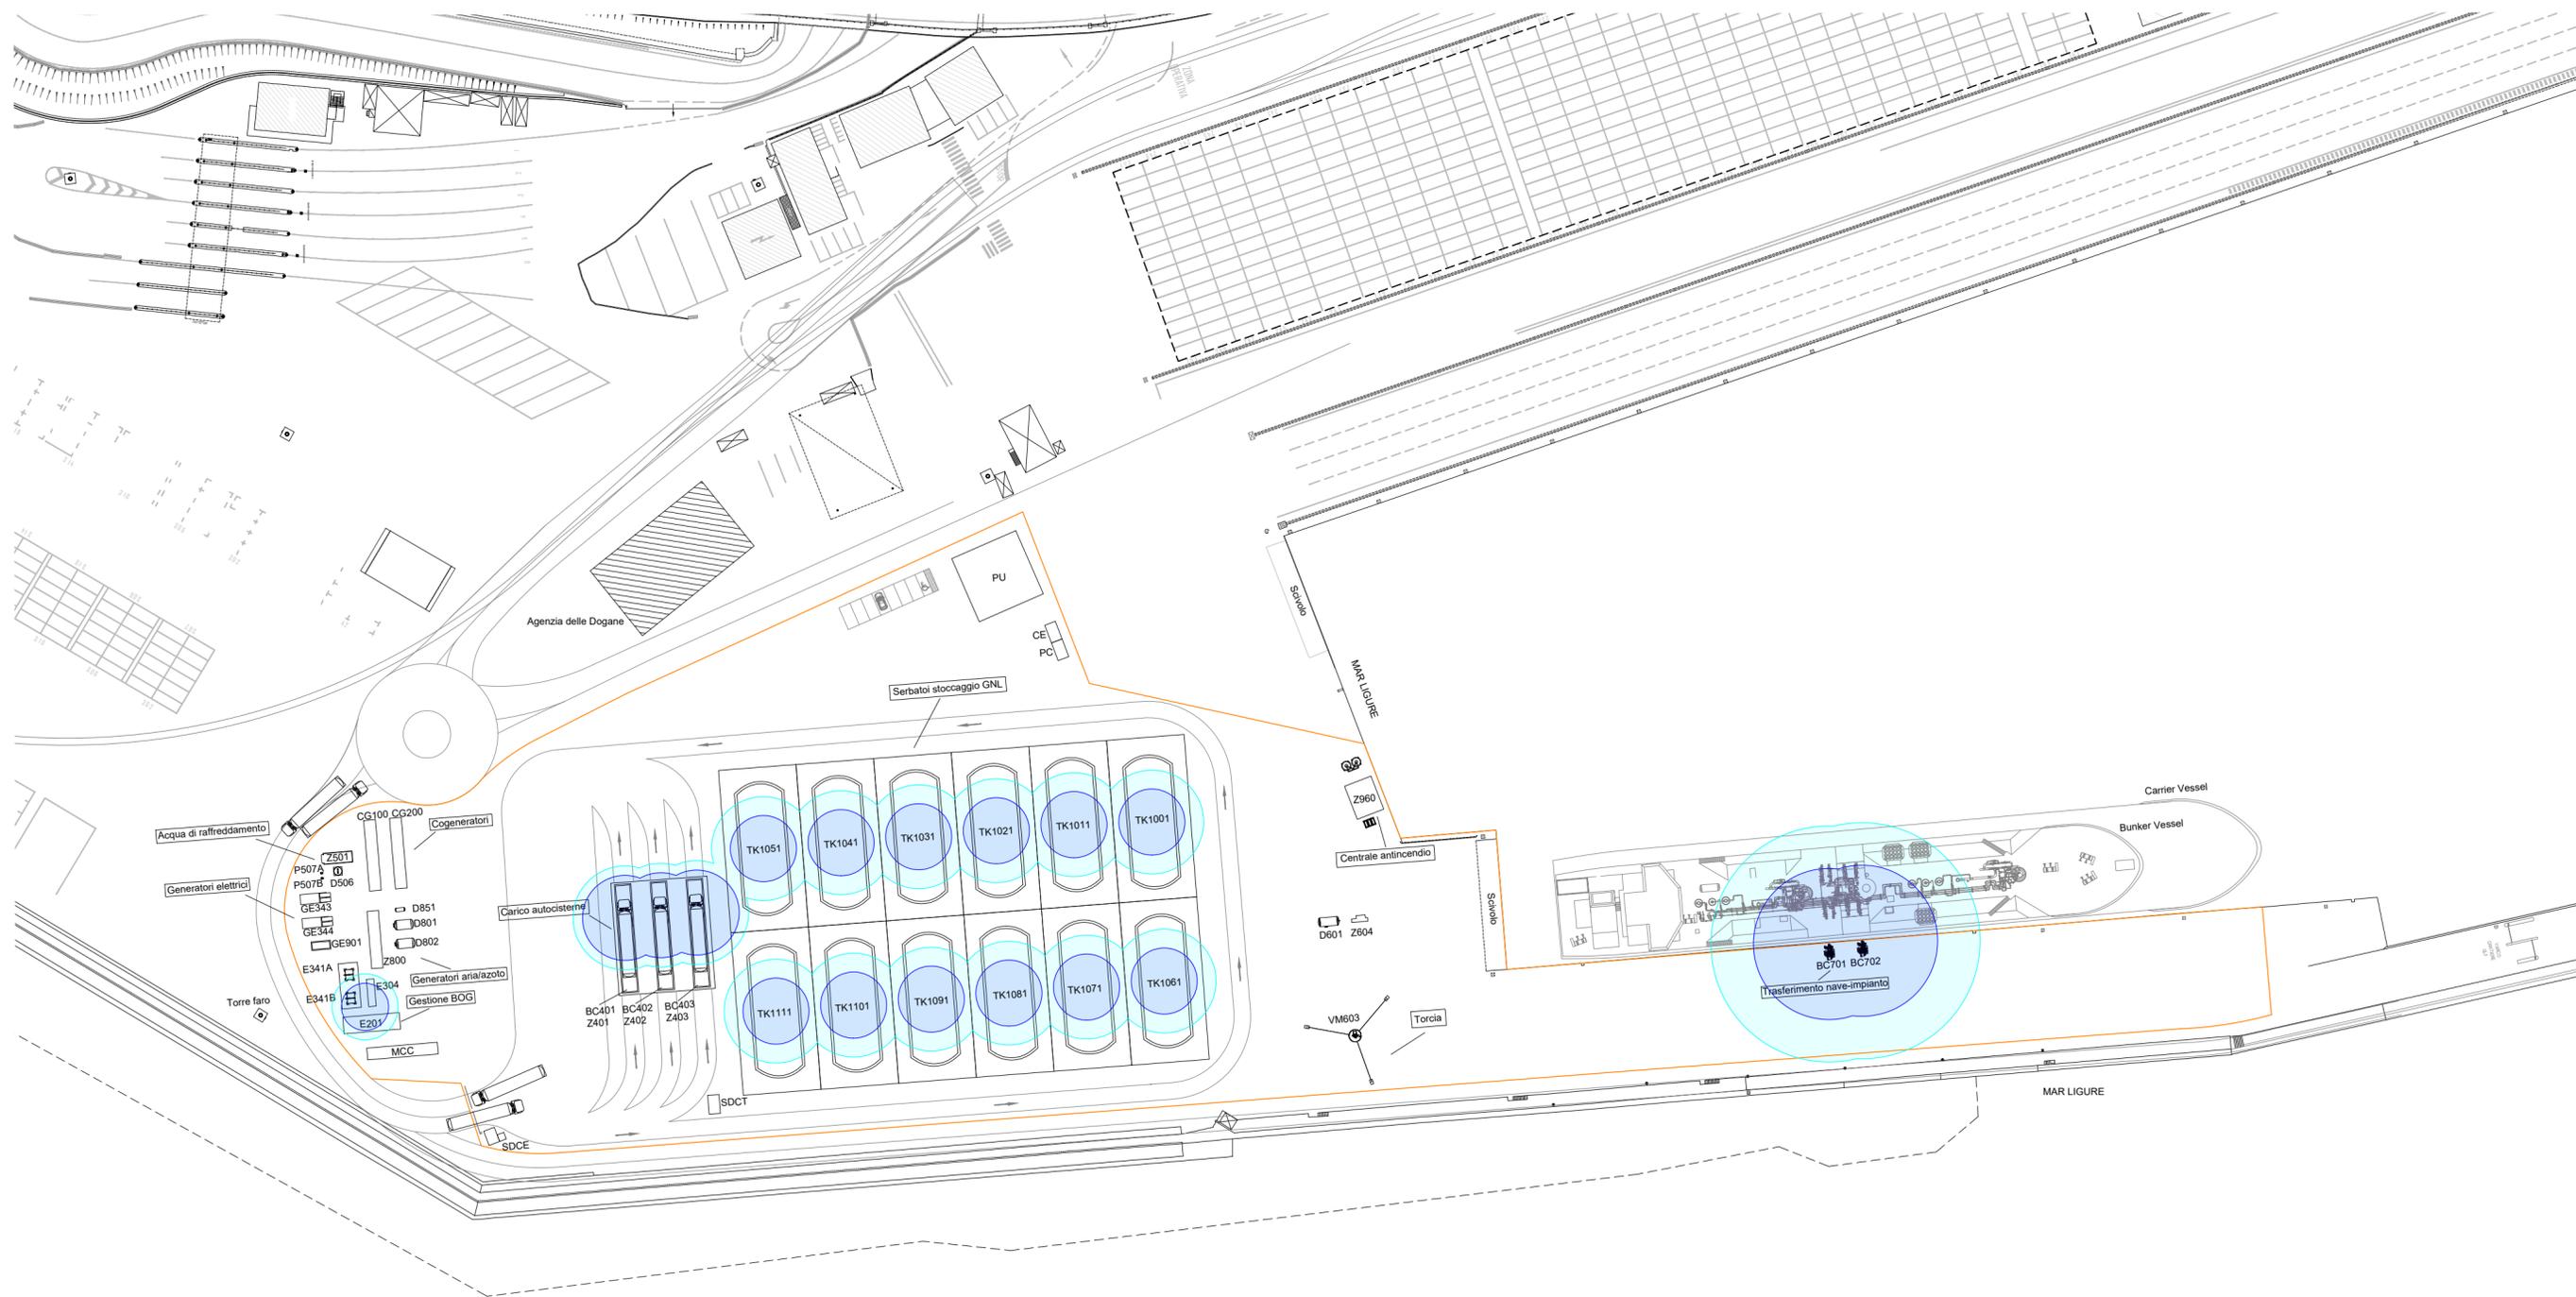

**LEGENDA**

- LEL
- 1/2 LEL
- Confini deposito

<b>STUDIO DI INGEGNERIA BENVENUTO &amp; Associati</b> <small>16128 GENOVA - VIA CORSICA, 10/2 - TEL. 010.543.587 - e-mail: associati@studiobvenuto.com</small>			
Dis.	A.V.B.	Committente:	S.r.l. - via G. D'Annunzio 2/75, 16121 Genova (GE)
Appr.	A.C.B.	Oggetto:	Deposito "small scale" di GNL da realizzarsi nel porto di Vado Ligure (SV) Rapporto Preliminare di Sicurezza - maggio 2023
Emesso il	05.23	Argomento:	All. C.5.2.3 - Planimetrie del deposito con involucro delle aree di danno Flash-fire
Rif.	PCAB		
Modifiche			

**TAV.**  
3

