



- LEGENDA**
- IDRANTE UNI 70 SOTTOSUOLO
 - MONITORE ACQUA-SCHIUMA
 - VERSATORE SCHIUMA
 - UGELLI ACQUA-SCHIUMA
 - ~~~~~ LAMA D'ACQUA
 - - - - - TUBAZIONE ANTINCENDIO
 - ☒ ESTINTORE CARRELLATO A POLVERE
 - CONFINI DEPOSITO

STUDIO DI INGEGNERIA BENVENUTO & Associati 16128 GENOVA - VIA CORSICA, 10/2 - TEL. 010.543.587 - e-mail: associati@studiobvenuto.com			
Dis.	A.V.B.	Committente:	GNL S.r.l. - via G. D'Annunzio 2/75, 16121 Genova (GE)
Appr.	A.C.B.	Scala	1:1000
Emesso il	05.23	Oggetto:	Deposito "small scale" di GNL da realizzarsi nel porto di Vado Ligure (SV) Rapporto Preliminare di Sicurezza - maggio 2023
Rif.	PCAB	Argomento:	All. D.8.1 - Schema planimetrico antincendio
Modifiche			

TAV.
1

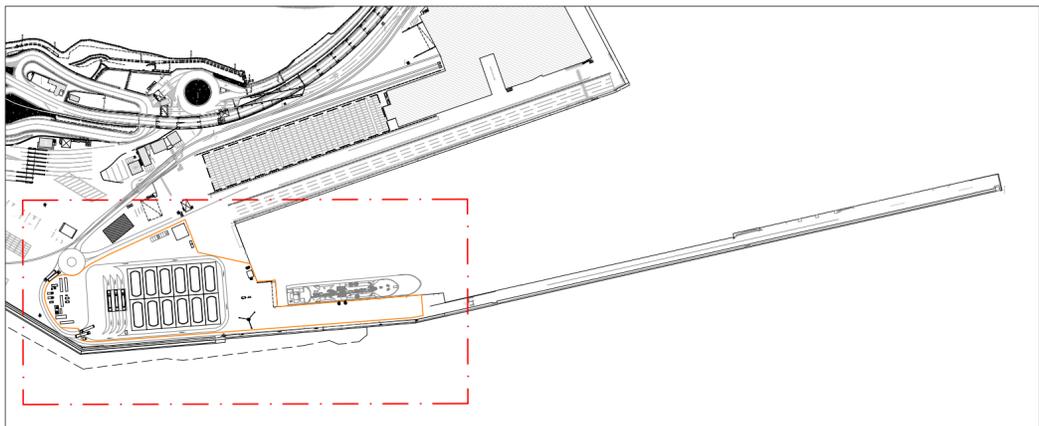



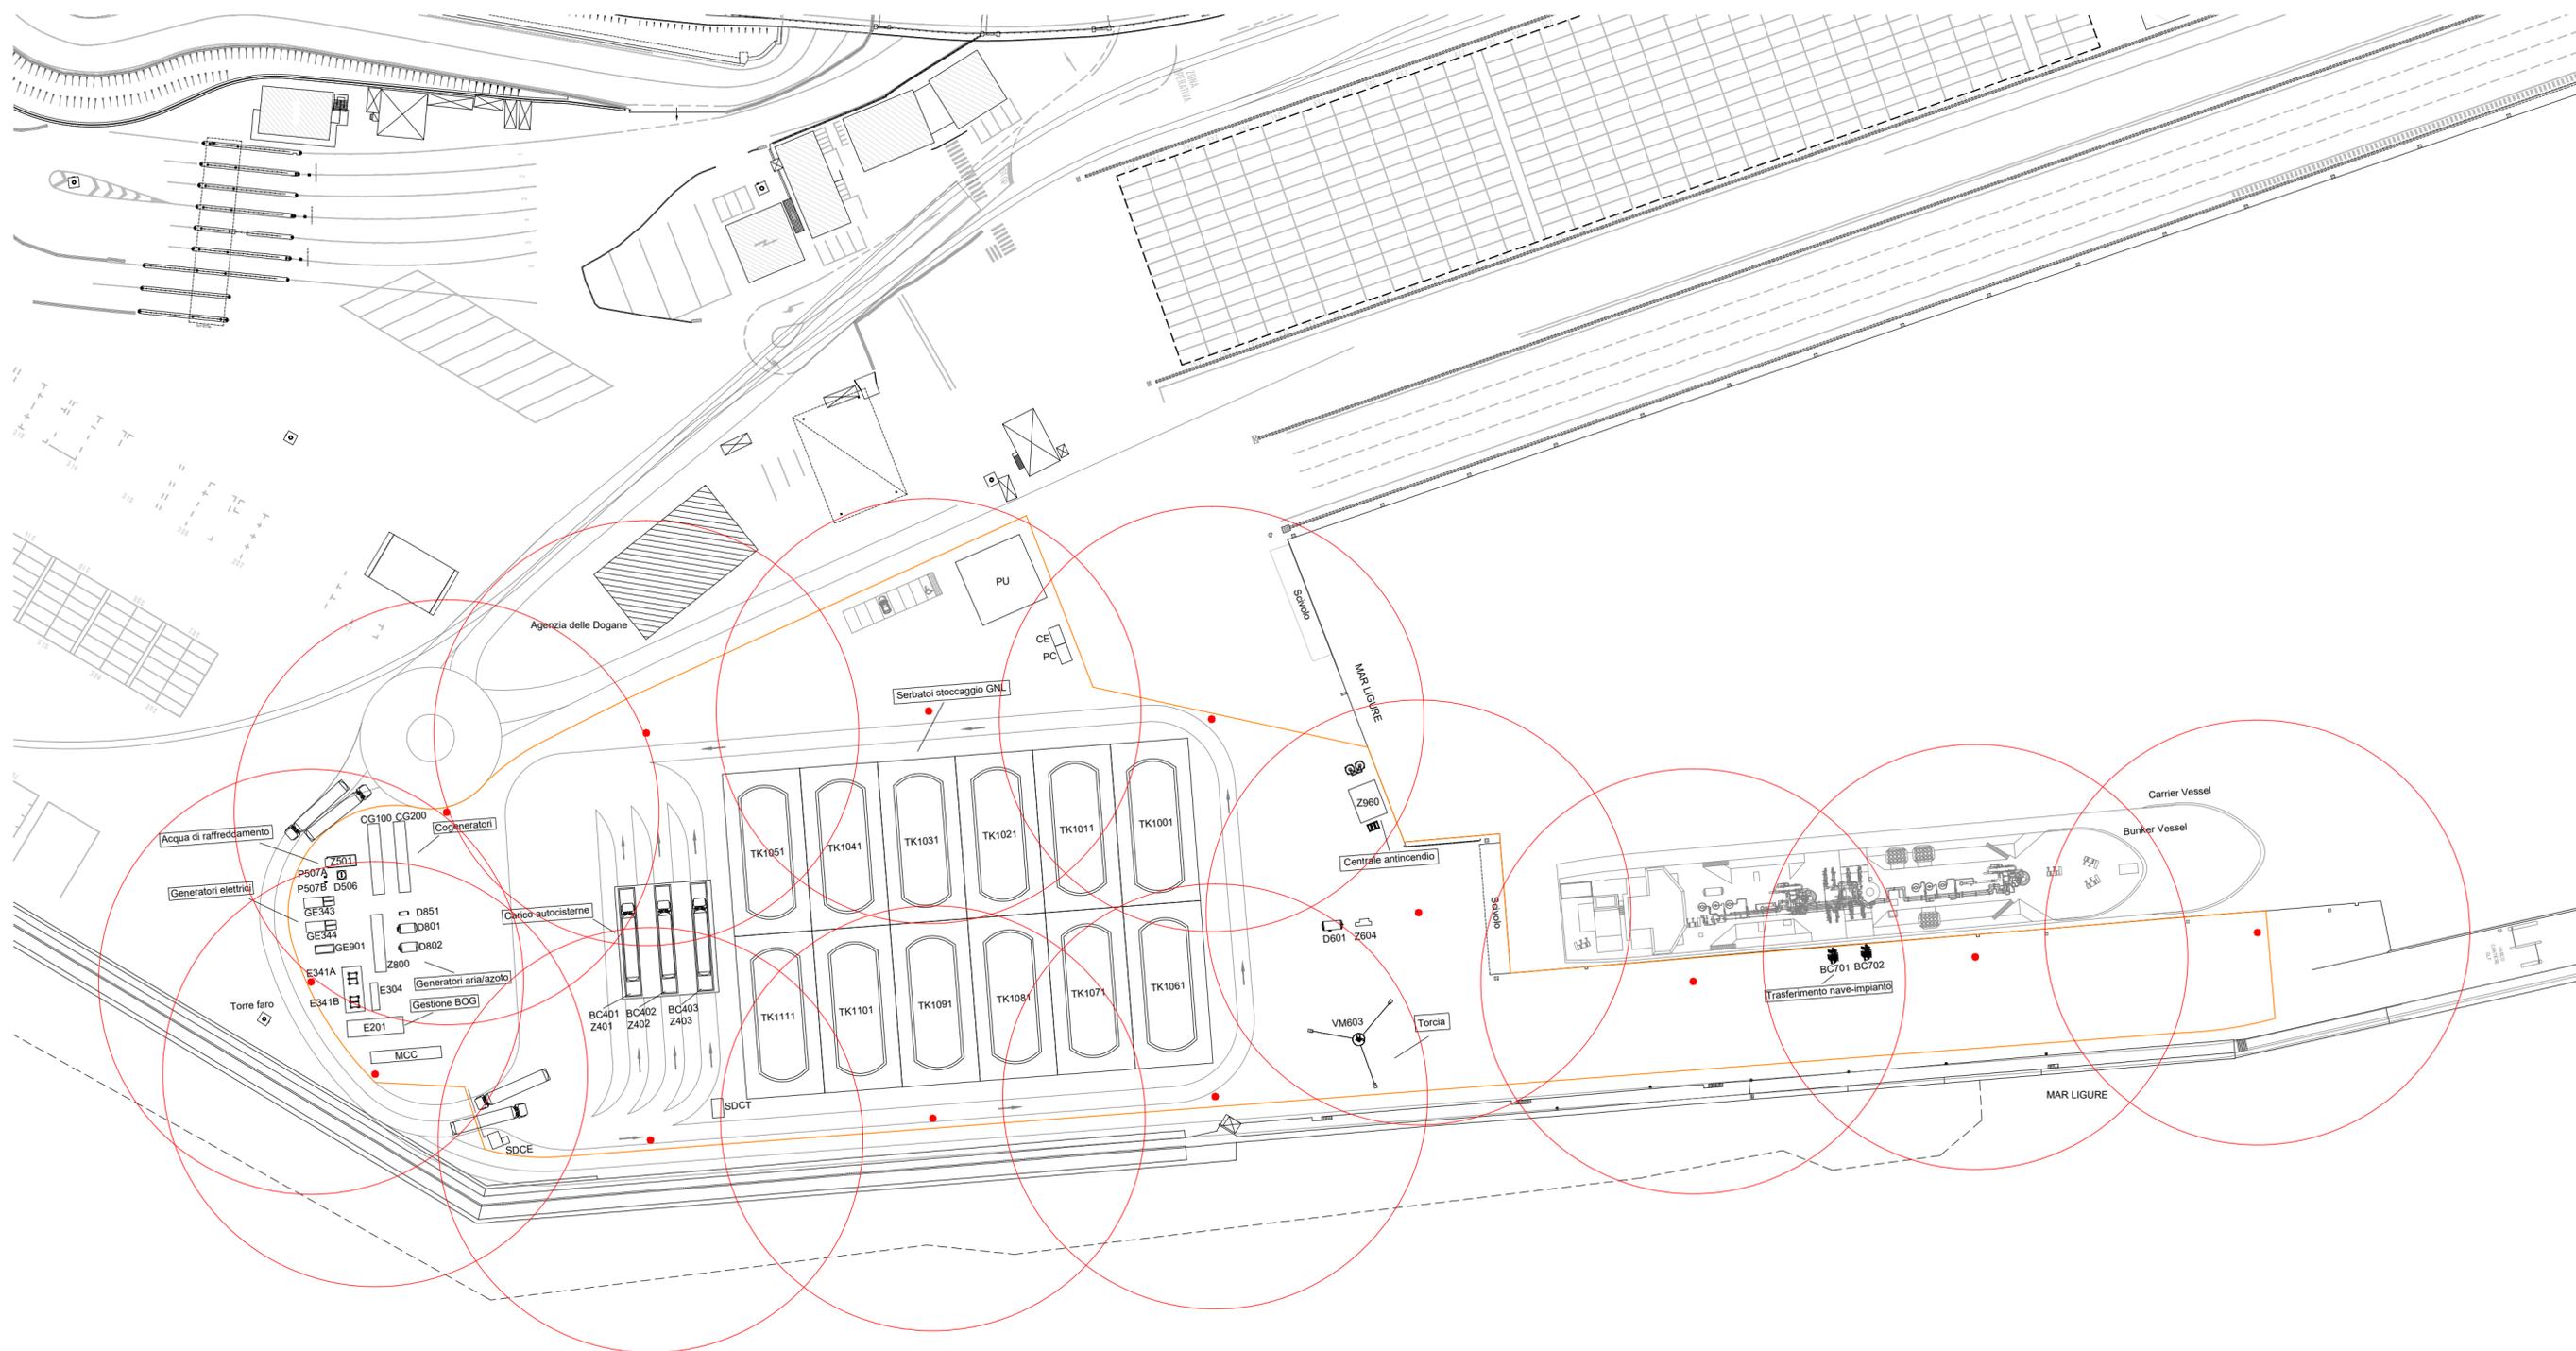


LEGENDA
 ● IDRANTE UNI 70 SOTTOSUOLO
 — CONFINI DEPOSITO

STUDIO DI INGEGNERIA BENVENUTO & Associati 16128 GENOVA - VIA CORSICA, 10/2 - TEL. 010.543.587 - e-mail: associati@studiobenvenuto.com			
Dis.	A.V.B.	Committente:	S.r.l. - via G. D'Annunzio 2/75, 16121 Genova (GE)
Aprr.	A.C.B.	Oggetto:	Deposito "small scale" di GNL da realizzarsi nel porto di Vado Ligure (SV) Rapporto Preliminare di Sicurezza - maggio 2023
Emesso il	05.23	Argomento:	All. D.8.1 - Schema planimetrico antincendio Copertura degli idranti UNI 70
Rif.	PCAB		
Modifiche			

TAV.
2

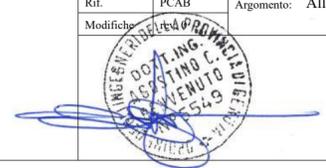

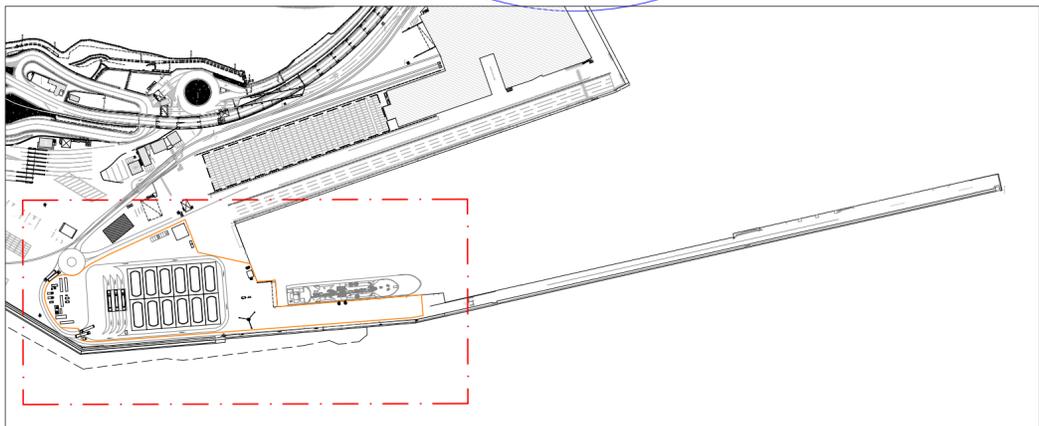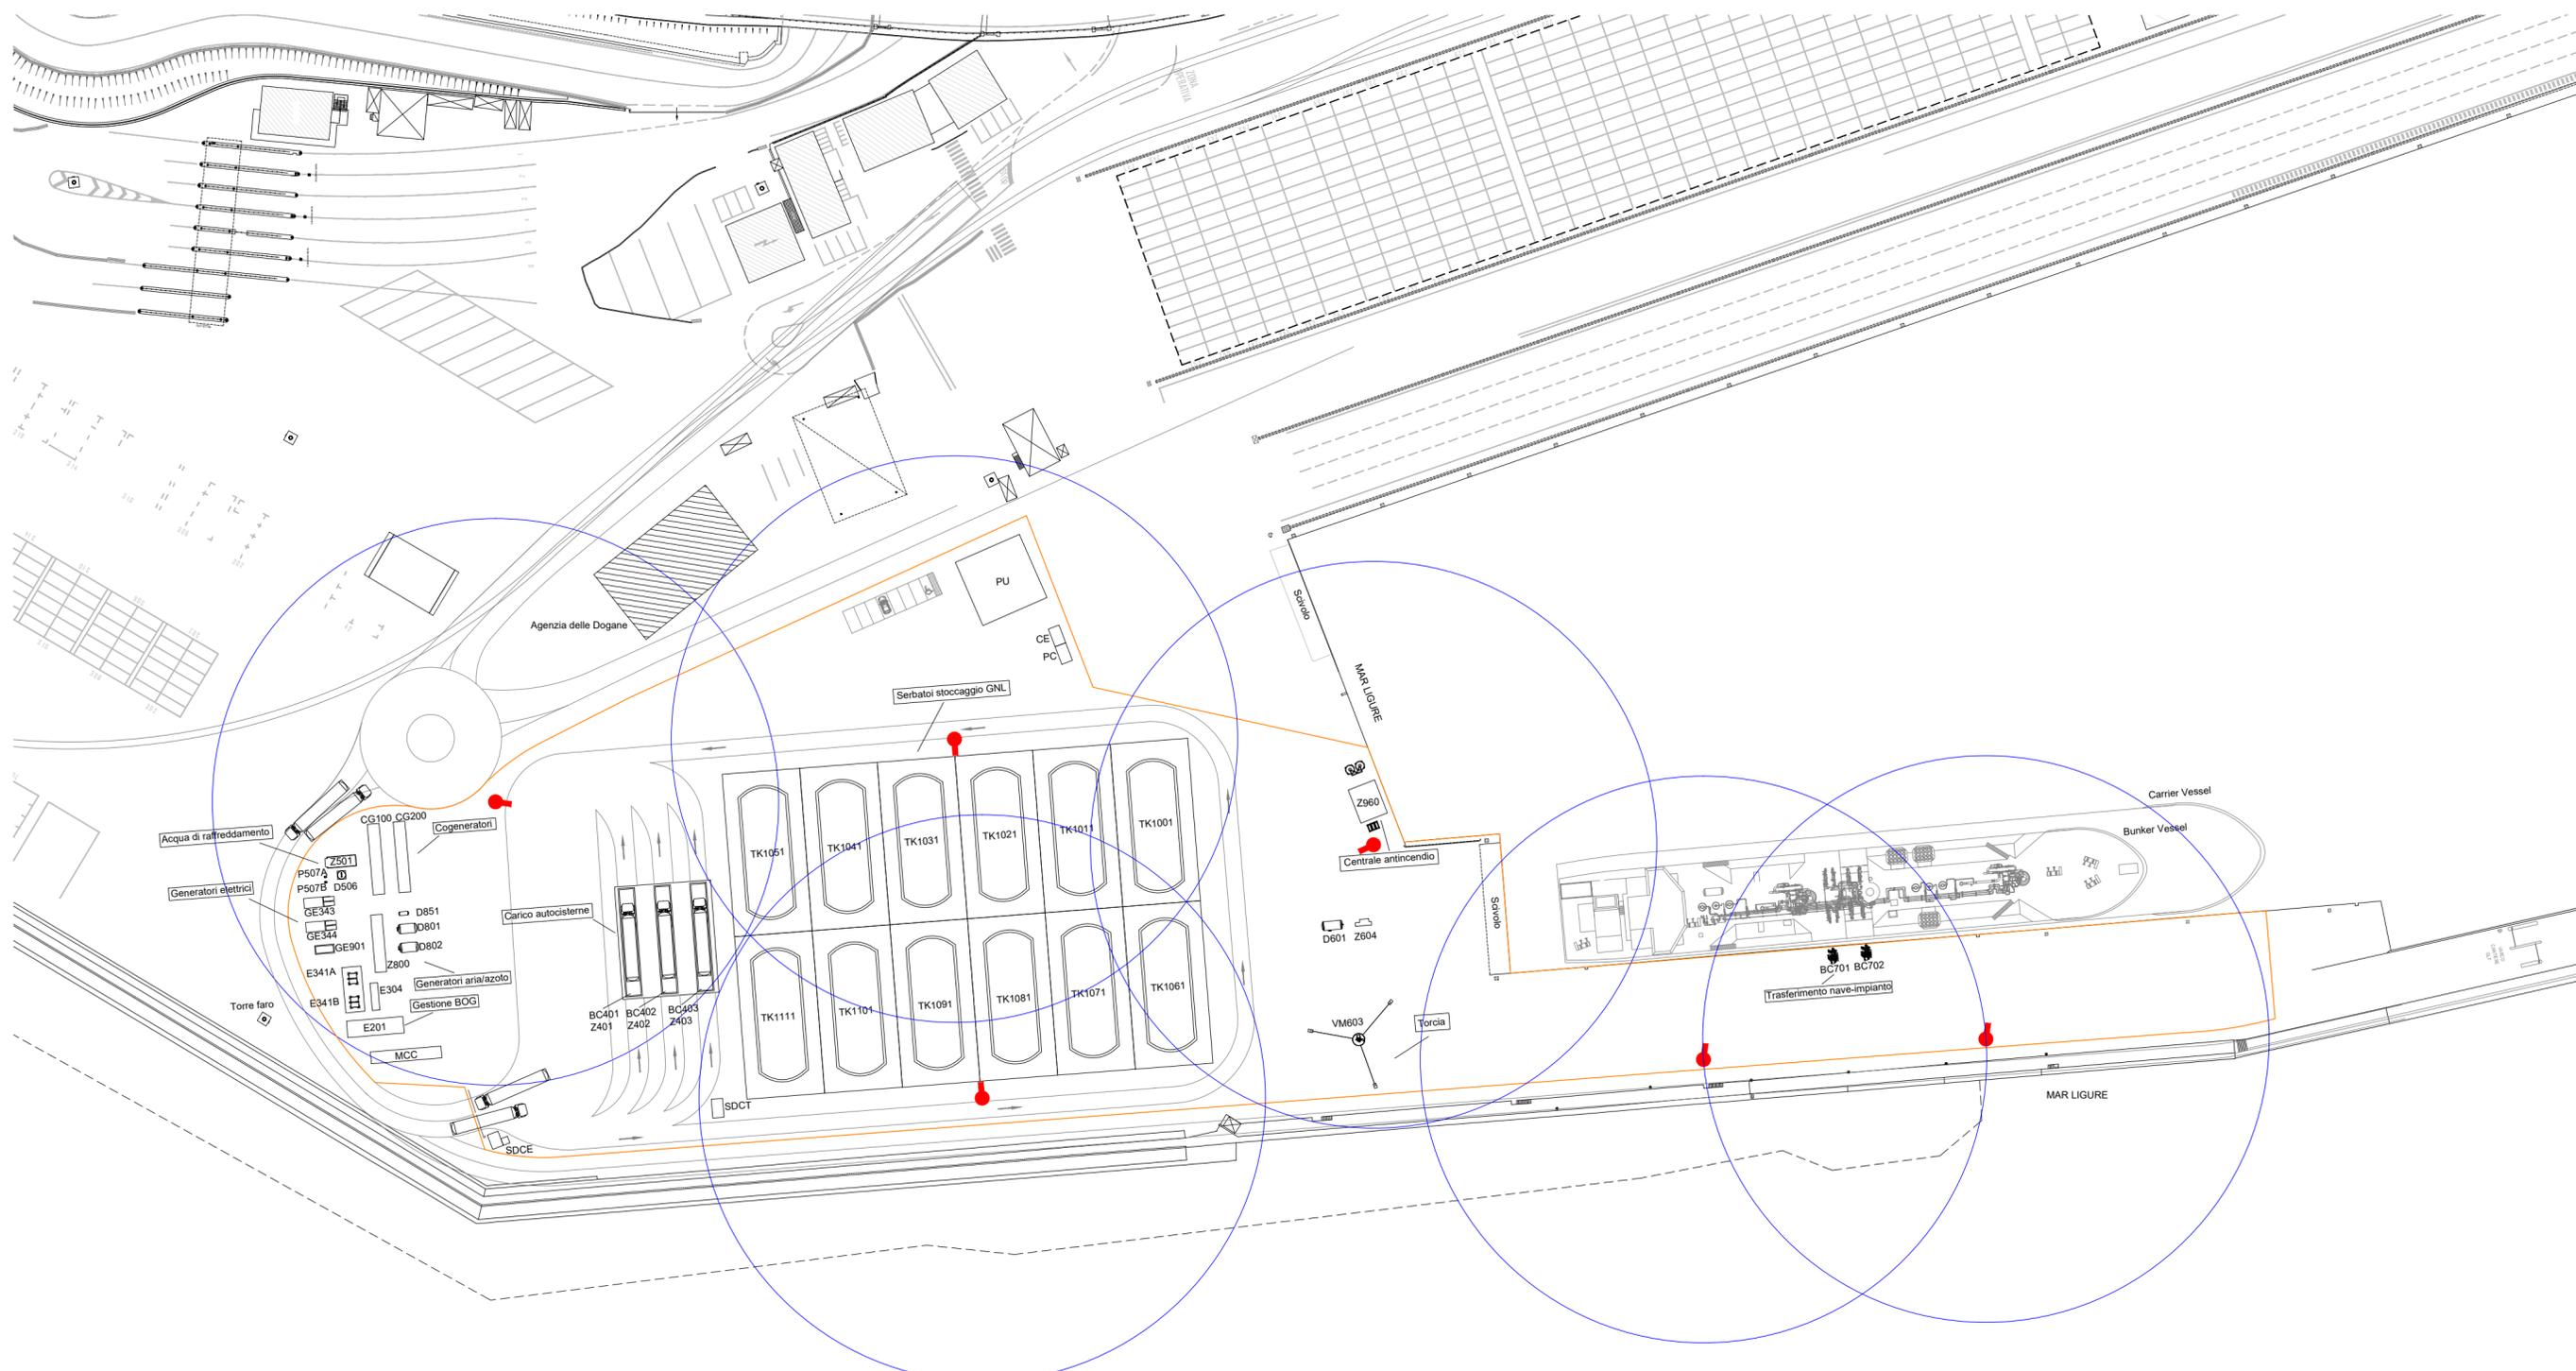

LEGENDA

- MONITORE ACQUA-SCHIUMA
- CONFINI DEPOSITO

STUDIO DI INGEGNERIA BENVENUTO & Associati <small>16128 GENOVA - VIA CORSICA, 10/2 - TEL. 010.543.587 - e-mail: associati@studiobvenuto.com</small>			
Dis.	A.V.B.	Committente:	GNL S.r.l. - via G. D'Annunzio 2/75, 16121 Genova (GE)
Appr.	A.C.B.	Oggetto:	Deposito "small scale" di GNL da realizzarsi nel porto di Vado Ligure (SV) Rapporto Preliminare di Sicurezza - maggio 2023
Emesso il	05.23	Argomento:	All. D.8.1 - Schema planimetrico antincendio Copertura dei monitori
Rif.	PCAB		
Modifiche			

TAV.
3

