


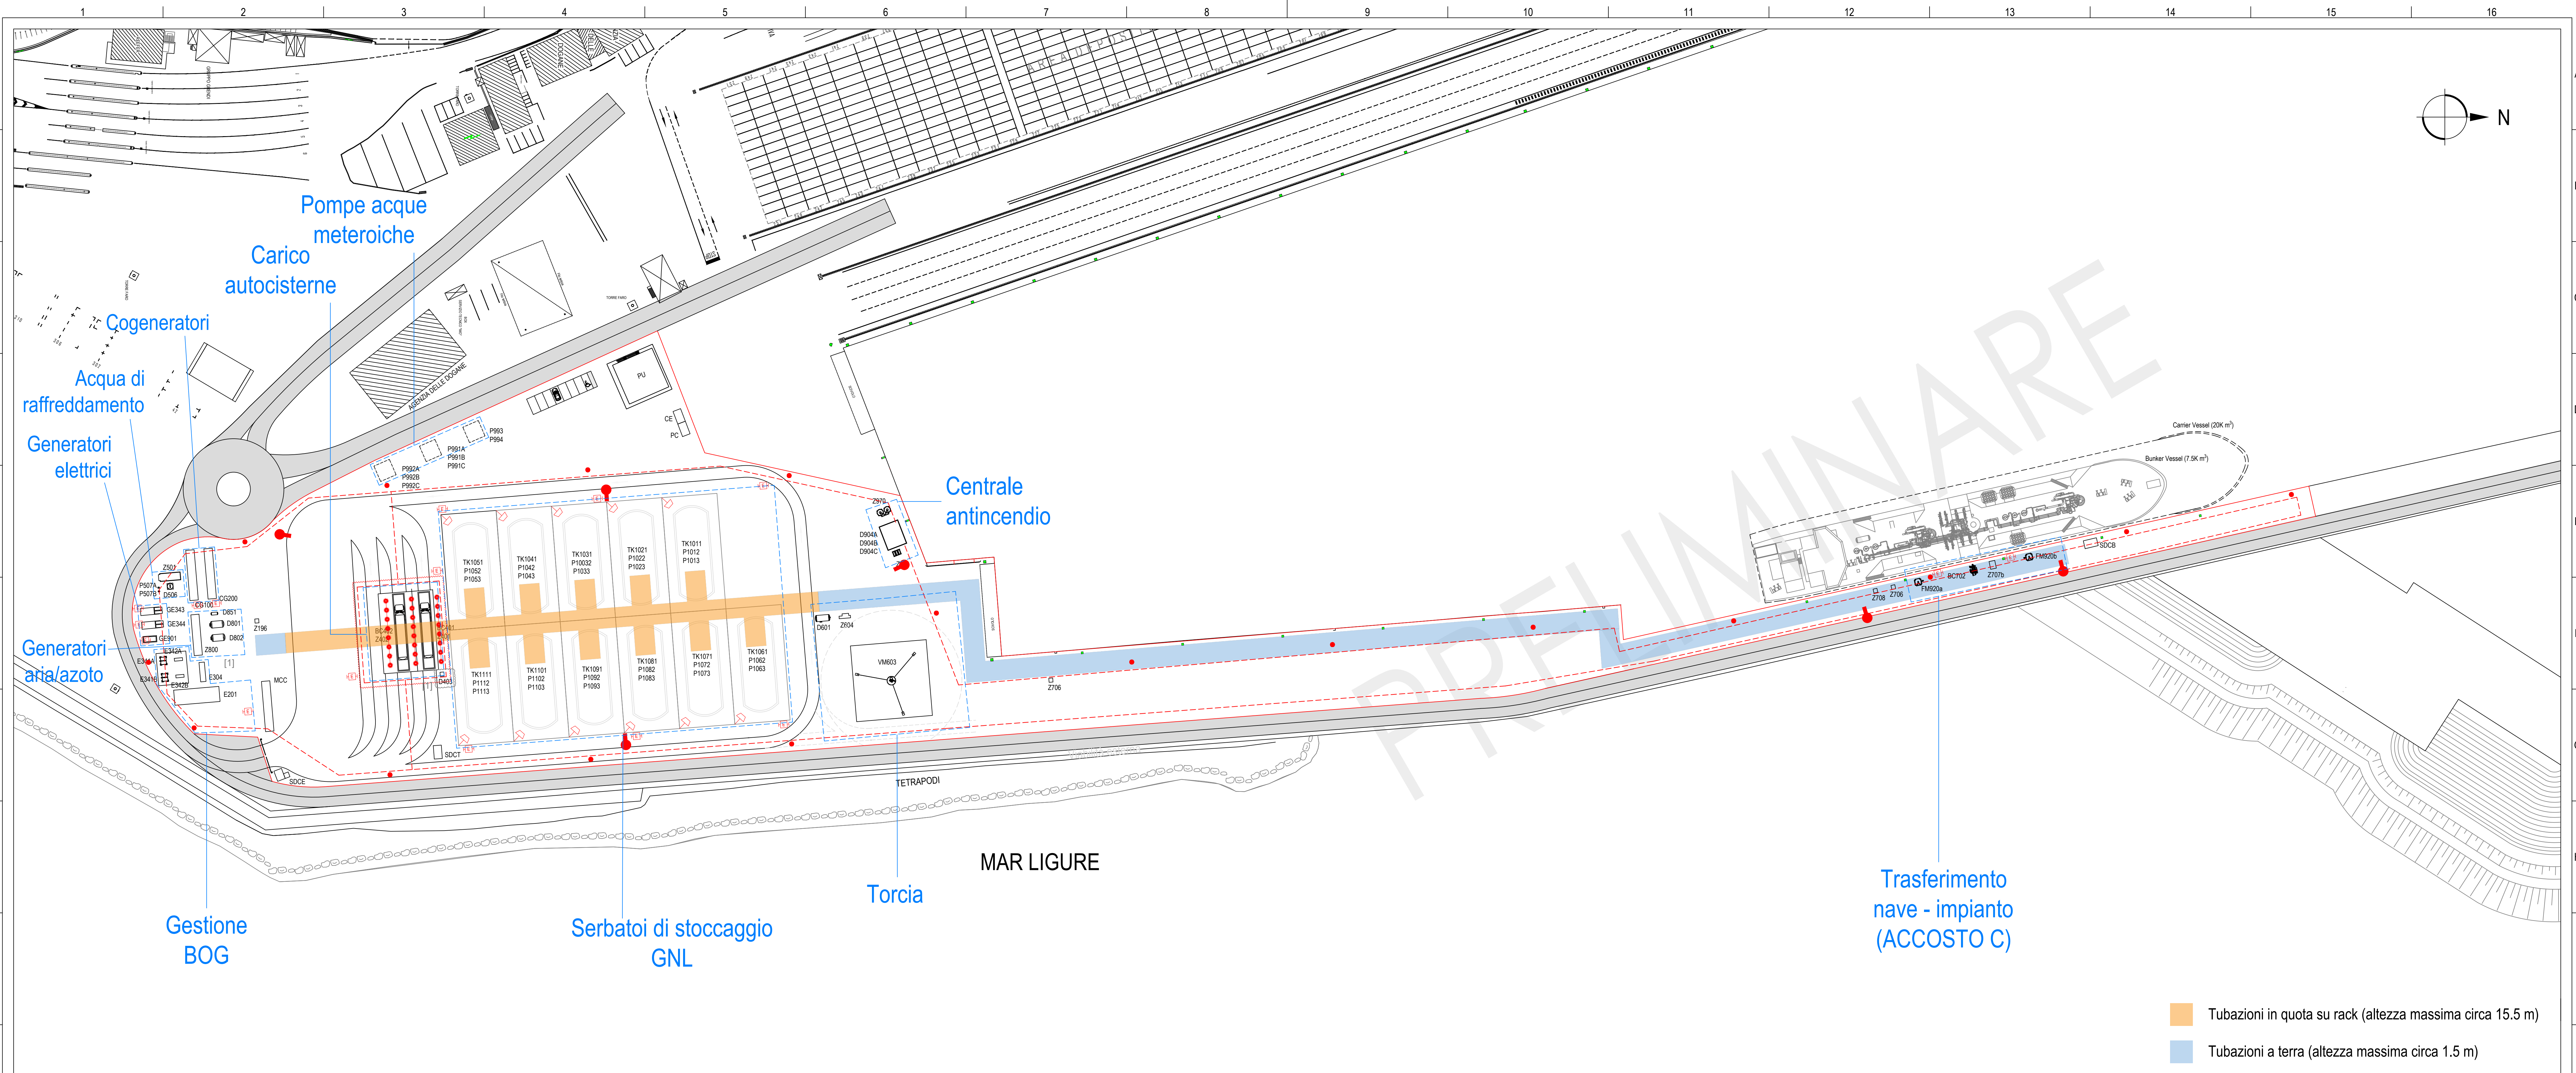

LEGENDA	
●	ERANTE UNI 75 SOTTORACLO
●	MONITORE ACQUA-ROBINA
□	VERBATORE SCHIUMA
●	UBELLIACQUA-SCHIUMA
—	LABA-TRACIA
---	TUBAZIONE ANTINCENDIO
○	ESTINTORE CARPILLATO A POLVERE

STUDIO DI INGEGNERIA BENVENUTO & Associati			
10124 GENOVA - VIA CORSICA, 102 - TEL. 010.541.587 - e-mail: associati@studiobenvenuto.com			
Dis.	A.S.M.	Completato:	S.r.l. - via G. D'Annunzio 2/75, 16121 Genova (GE)
Appr.	A.C.R.		
Scala	1:400	Argento:	Deposito "small scale" di GNL da realizzarsi nel porto di Vado Ligure (SV)
Revisione	1/25	Sostituzione	Accosto A con Accosto C
Rev.	1/25	Approvato:	
Modifica:		Schema	Schema planimetrico antincendio

1

TAV.